
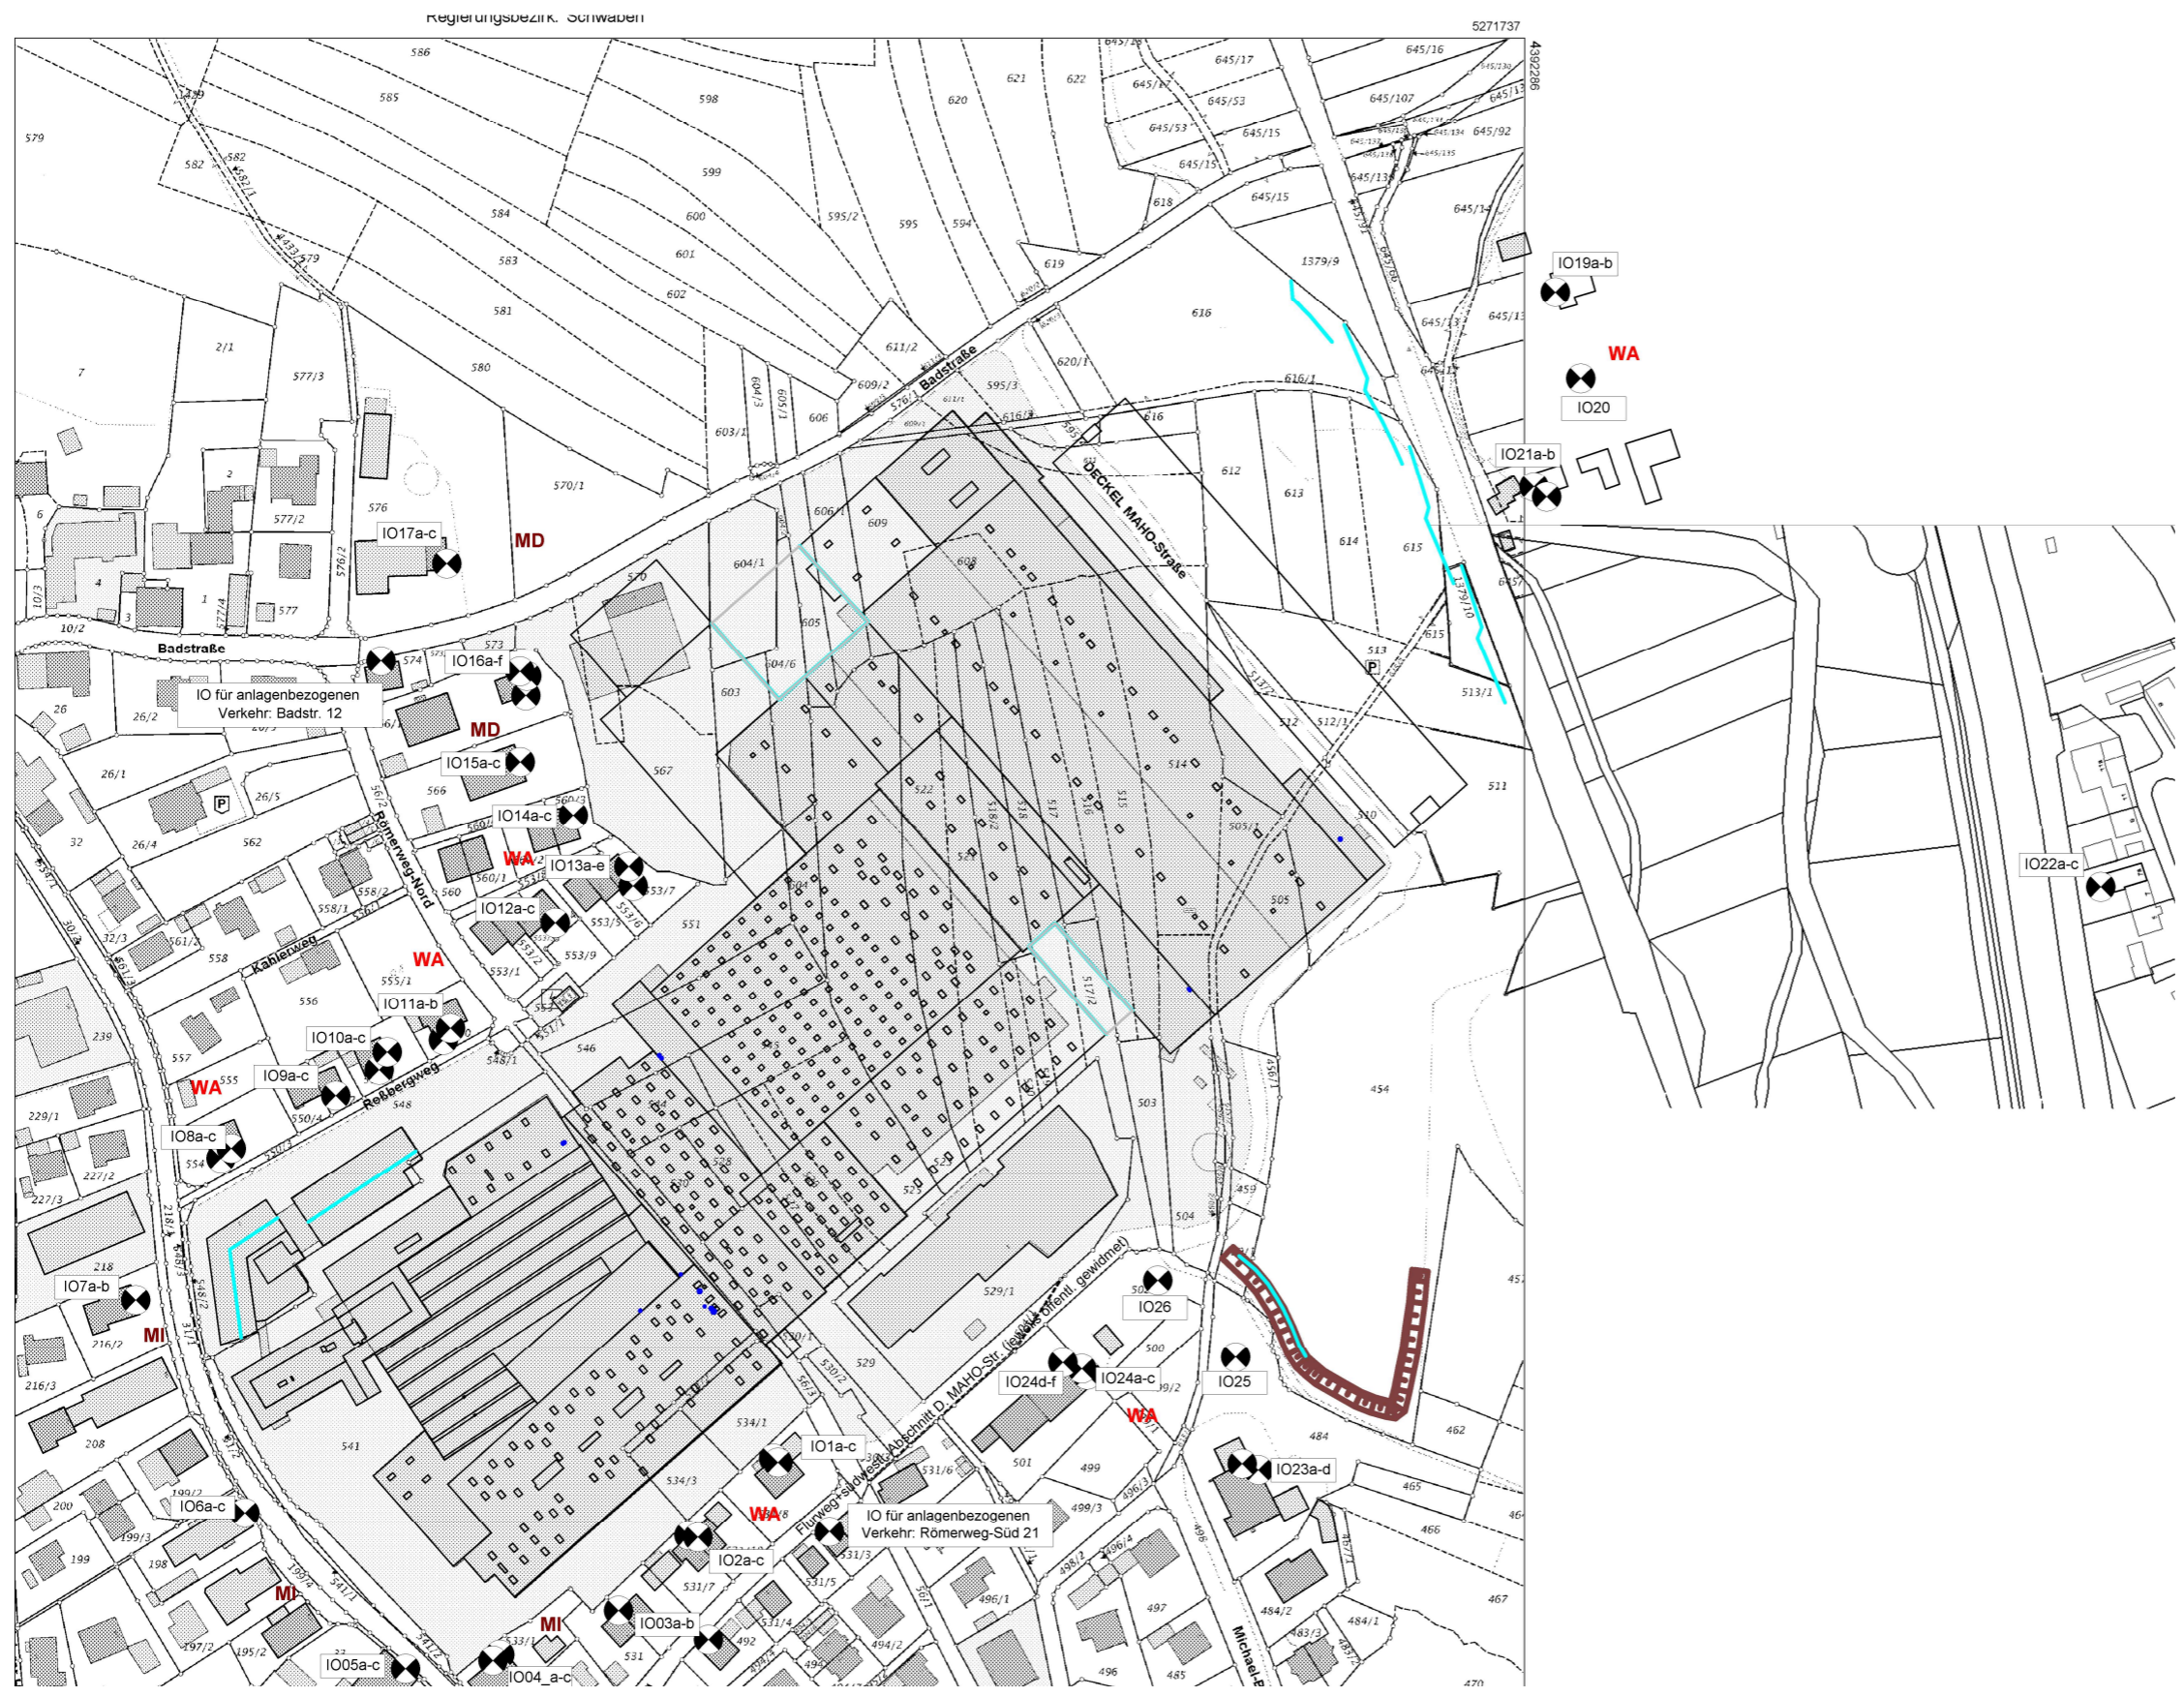


IO18a-b

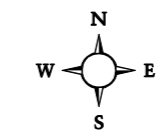

- Legende**
- + Punktquelle
 - Linienquelle
 - Flächenquelle
 - vert. Flächenquelle
 - Straße
 - Parkplatz
 - Haus
 - Zylinder
 - Schirm
 - 3D-Reflektor
 - Wall
 - Immissionspunkt
 - Rechengebiet
- Bemerkungen:**

<p>hils consult gmbh Kolpingstr. 15 86916 Kaufering fon: (0 81 91) 97 14 37 fax: (0 81 91) 97 14 38 www.hils-consult.de info@hils-consult.de</p>		Datum	Name
	bearb.	12.11.18	DK
	gez.	12.11.18	DK
	gepr.	12.11.18	Dr. Hils

<p>DECKEL MAHO Pfronten GmbH</p> <p>DECKEL MAHO-Str. 1 87459 Pfronten</p>		Datum	Name
	bearb.		
	gez.		
	gepr.		

Gesamtlärbetrachtung - Lärmkataster; Schalltechn. Auswirkungen unter Berücksichtigung der geplanten Umbau- und Erweiterungsmaßnahmen "Logistik Nord" und "Halle J"

Lageplan mit Darstellung der (maßgeblichen) Immissionsorte

Datei: 17071_20181112_gew_dmg_prog_BA_Nord_v1.cna

Projekt-Nr. 17071 Plan Nr.: 01	Maßstab 1 : 2500	Datum: 12.11.18
-----------------------------------	------------------	-----------------