


1878/6

Geltungsbereich

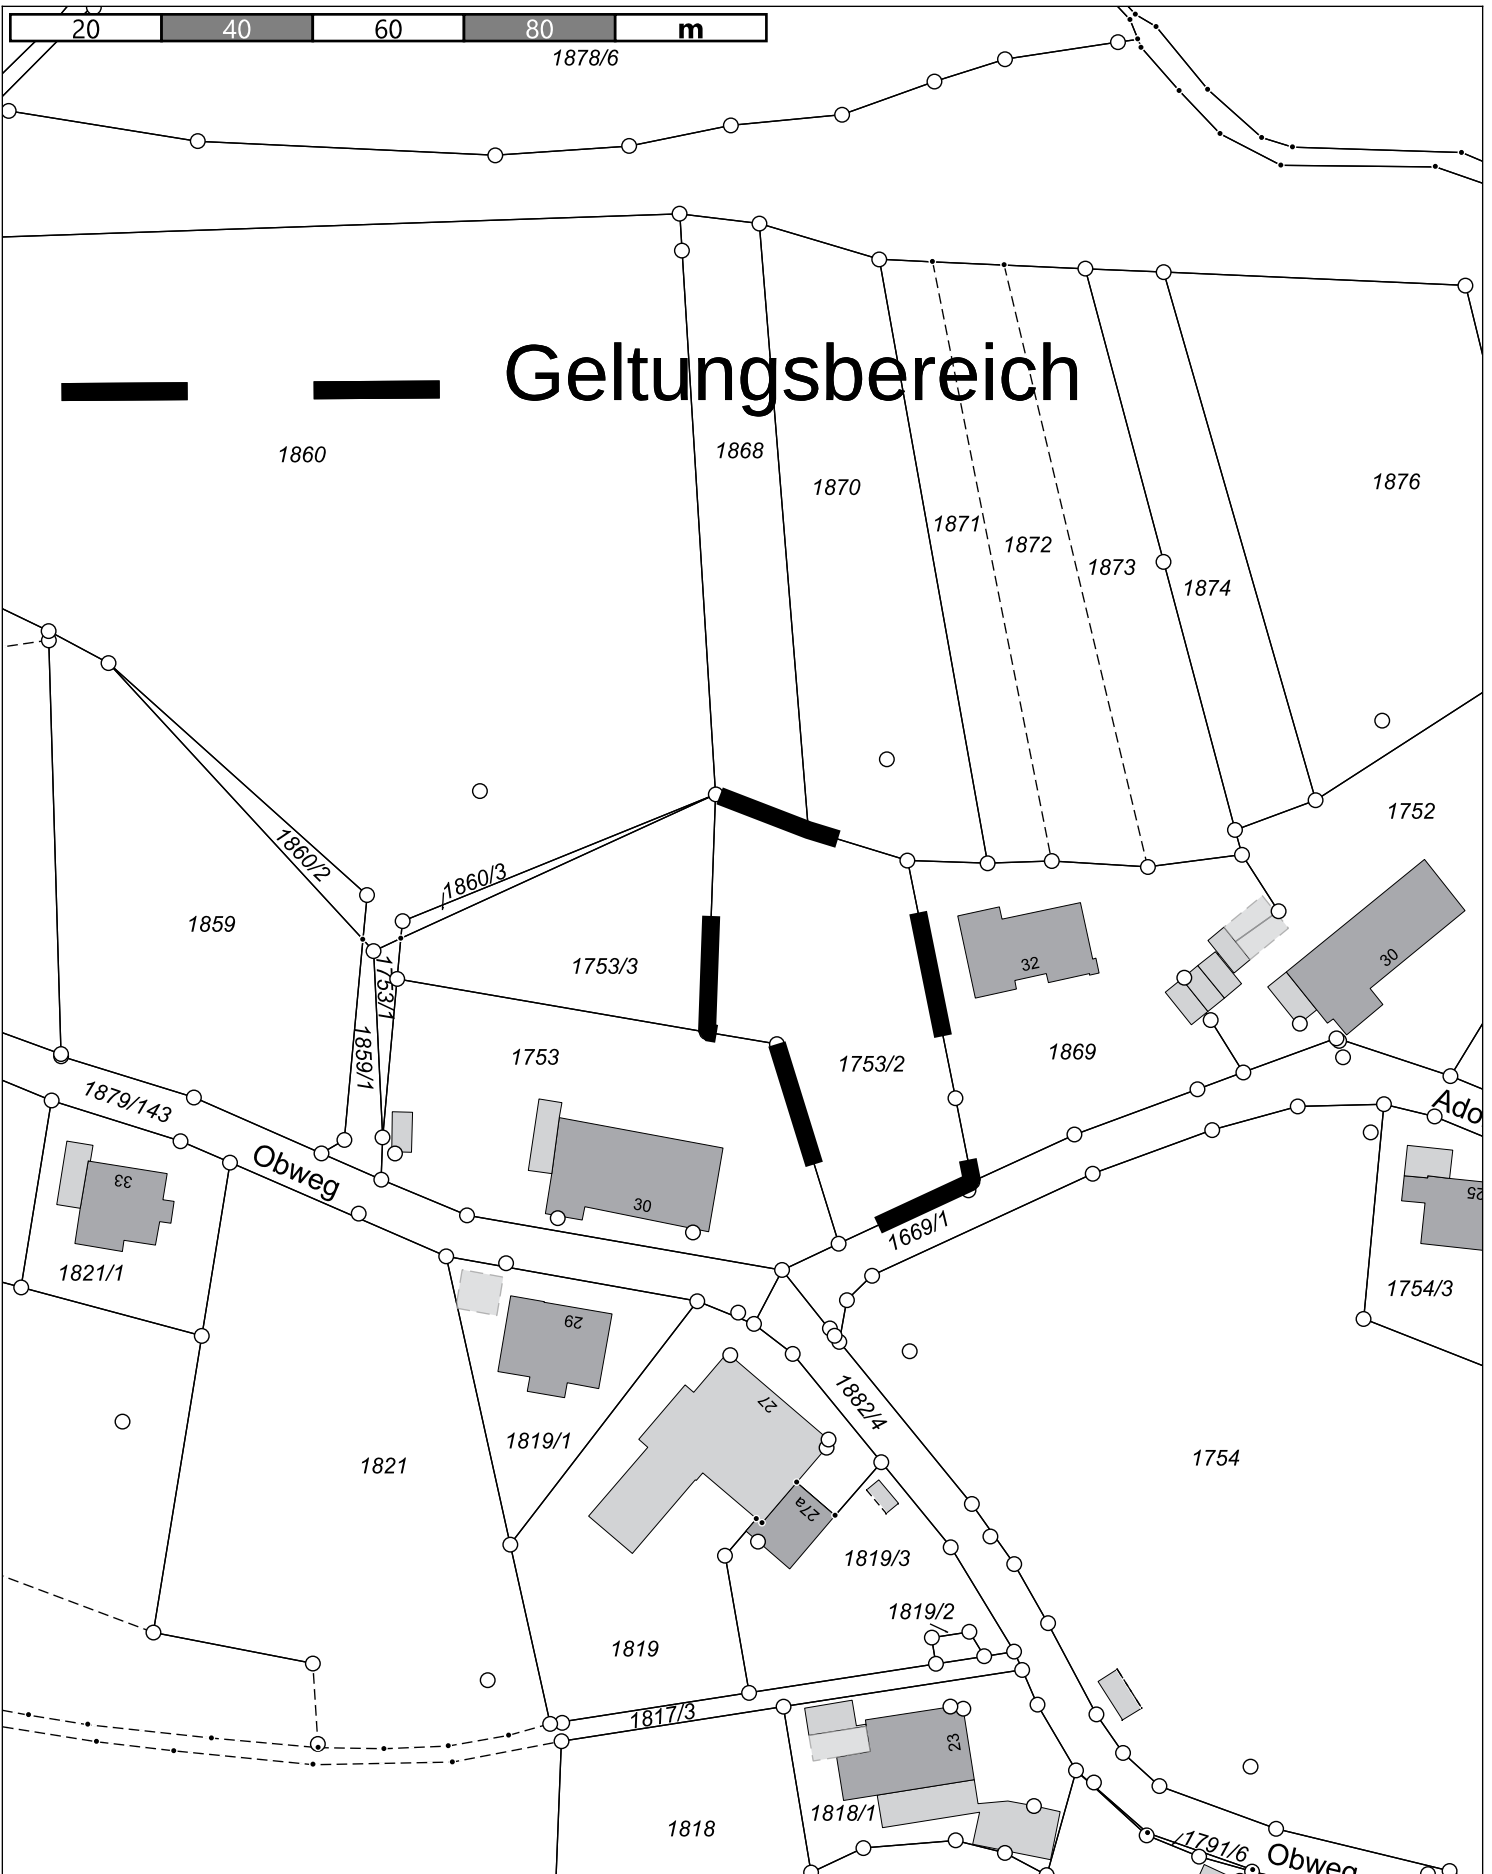

2. Änderung BPlan Nr. 46
Geltungsbereich



Gemeinde Pfronten
Erstellt von: Karl Hörmann, Bauamt

Erstellt am: 19.11.2025

Maßstab 1:1000

Kein amtlicher Lageplan, nur für dienstliche Zwecke. Zur Maßentnahme nur bedingt geeignet!
©Daten: LDBV 2025

