


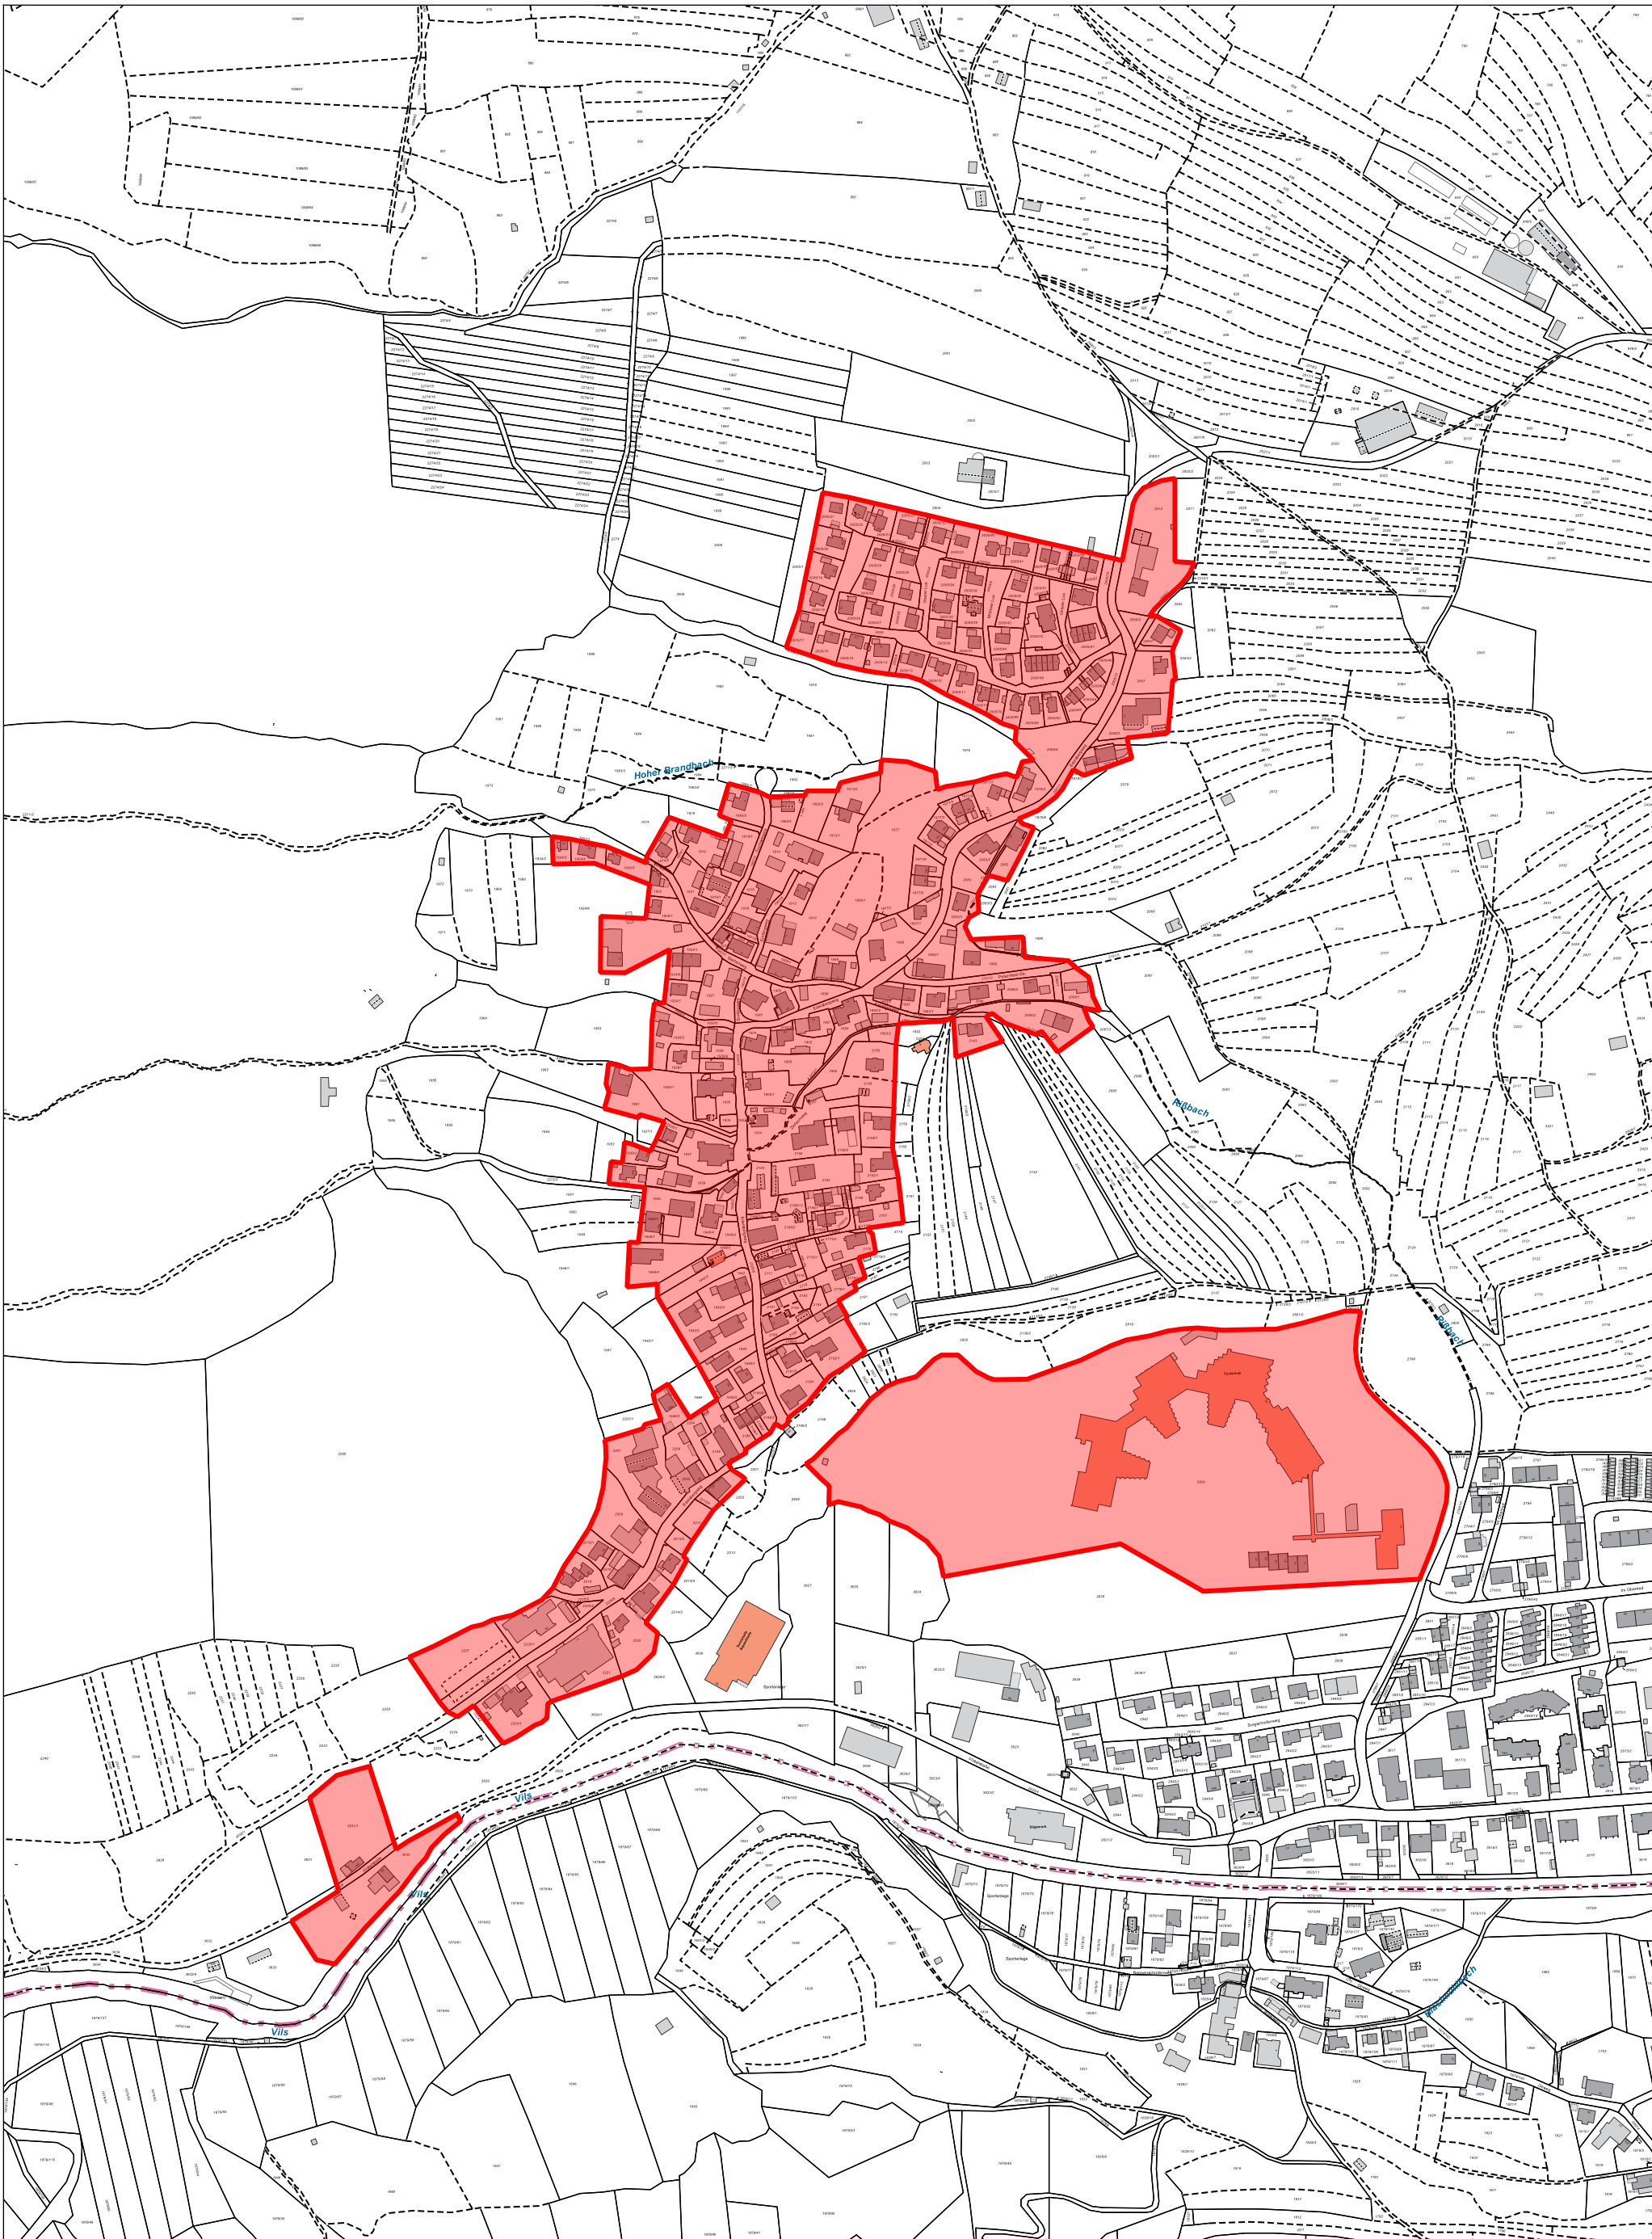

Anlage 3
Pfronten-Röfleuten, -Halden, -Ried (Fachklinik)

Kein amtlicher Lageplan, nur für dienstliche Zwecke. Zur Maßentnahme nur bedingt geeignet! ©Daten: LDBV

Gemeinde Pfronten
Erstellt von:
Erstellt am: 21.12.2021
Maßstab 1:5000

