


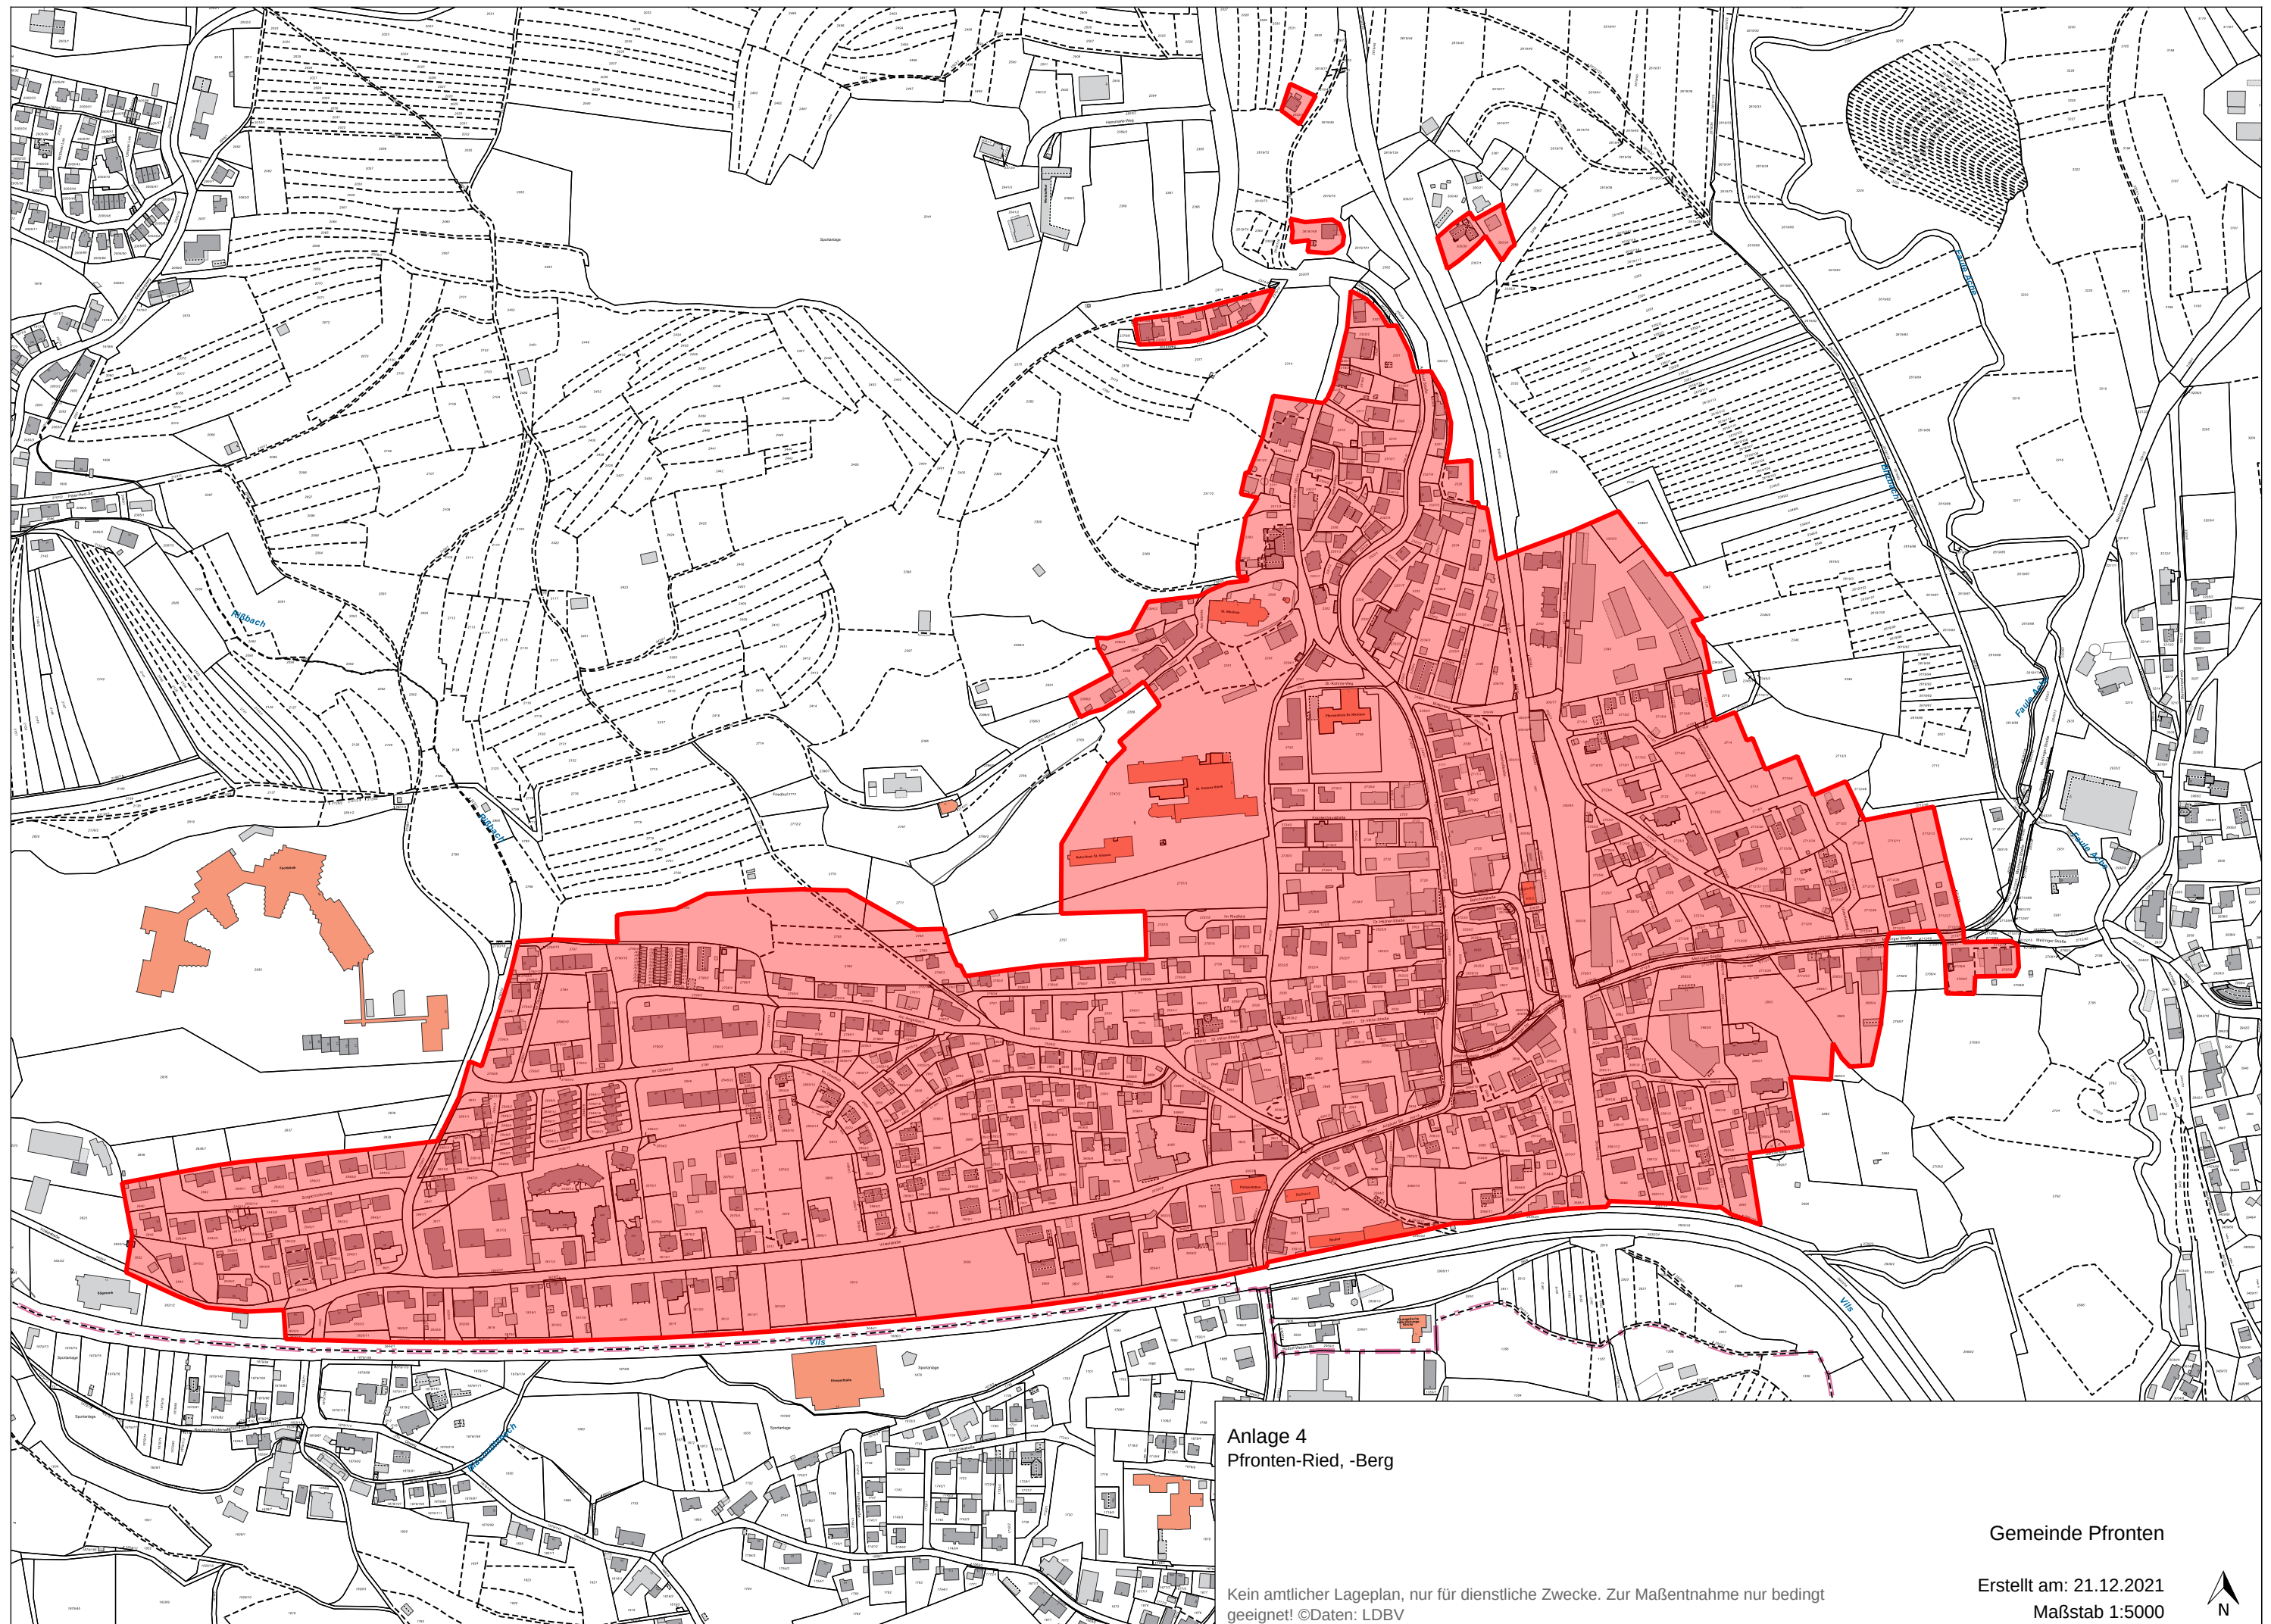

Anlage 4
Pfronten-Ried, -Berg

Kein amtlicher Lageplan, nur für dienstliche Zwecke. Zur Maßentnahme nur bedingt
geeignet! ©Daten: LDBV

Gemeinde Pfronten

Erstellt am: 21.12.2021
Maßstab 1:5000

