


## Nahversorgung Pfronten

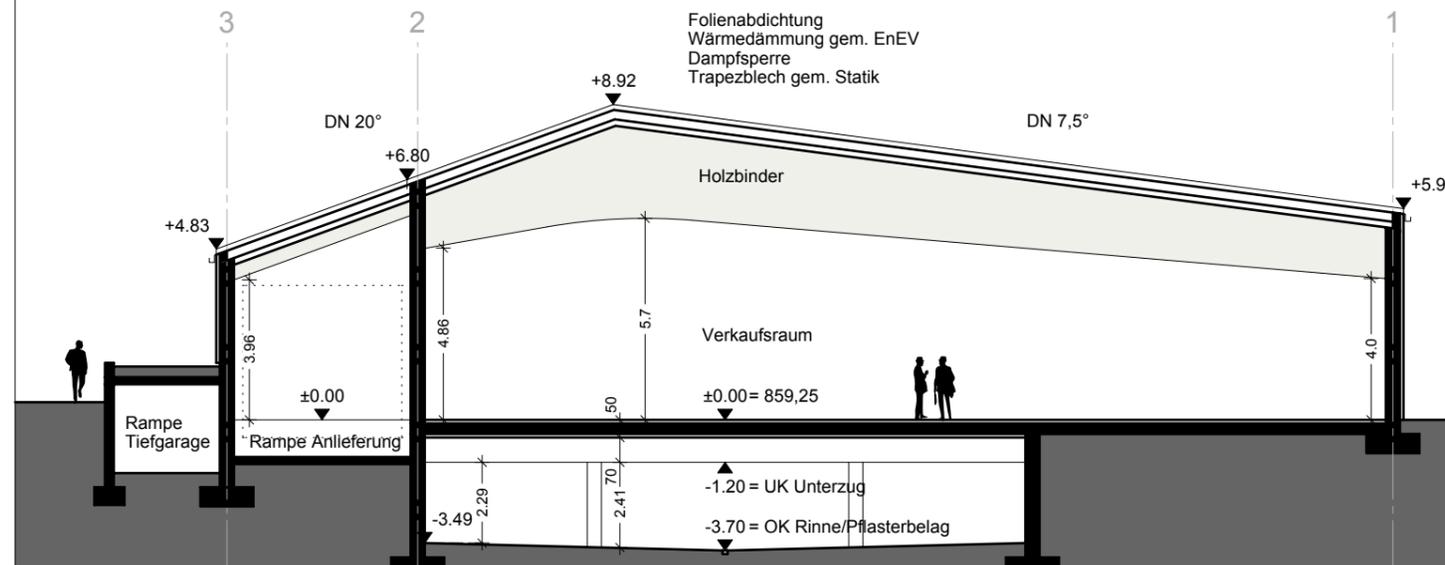

Projektbezeichnung Errichtung Lebensmittelmarkt

Projektort Allgäuer Straße, Pfronten  
 Flur-St. Nr. 2728/8, Teil aus 2728, 2728/7, 2732

Bauherr KONZEPTBAU Bauträger  
 u. int. Immobilien GmbH

Am Schötteler 17  
 D-87600 Kaufbeuren

Tel.: +49 (0) 8341 - 90 852-0  
 Fax: +49 (0) 8341 - 90 852-20

Planfertiger Roman Riefler  
 Architekt | Dipl.-Ing. (FH)

Grünenbergstraße 24  
 88255 Baidt

fon +49 (0) 7502 621 991 7  
 mobil +49 (0) 170 566 373 5  
 info@rr-architektur.de  
 www.rr-architektur.de

Planungsstand Vorhaben- Erschließungsplan

Maßstab M 1:200

Datum 06. Mai 2021

# E320 Schnitt