



M 1: 500

Vorhabenbezogener Bebauungsplan Nr. 38/1 "Am Kirchenweg" (Feneberg-Markt)

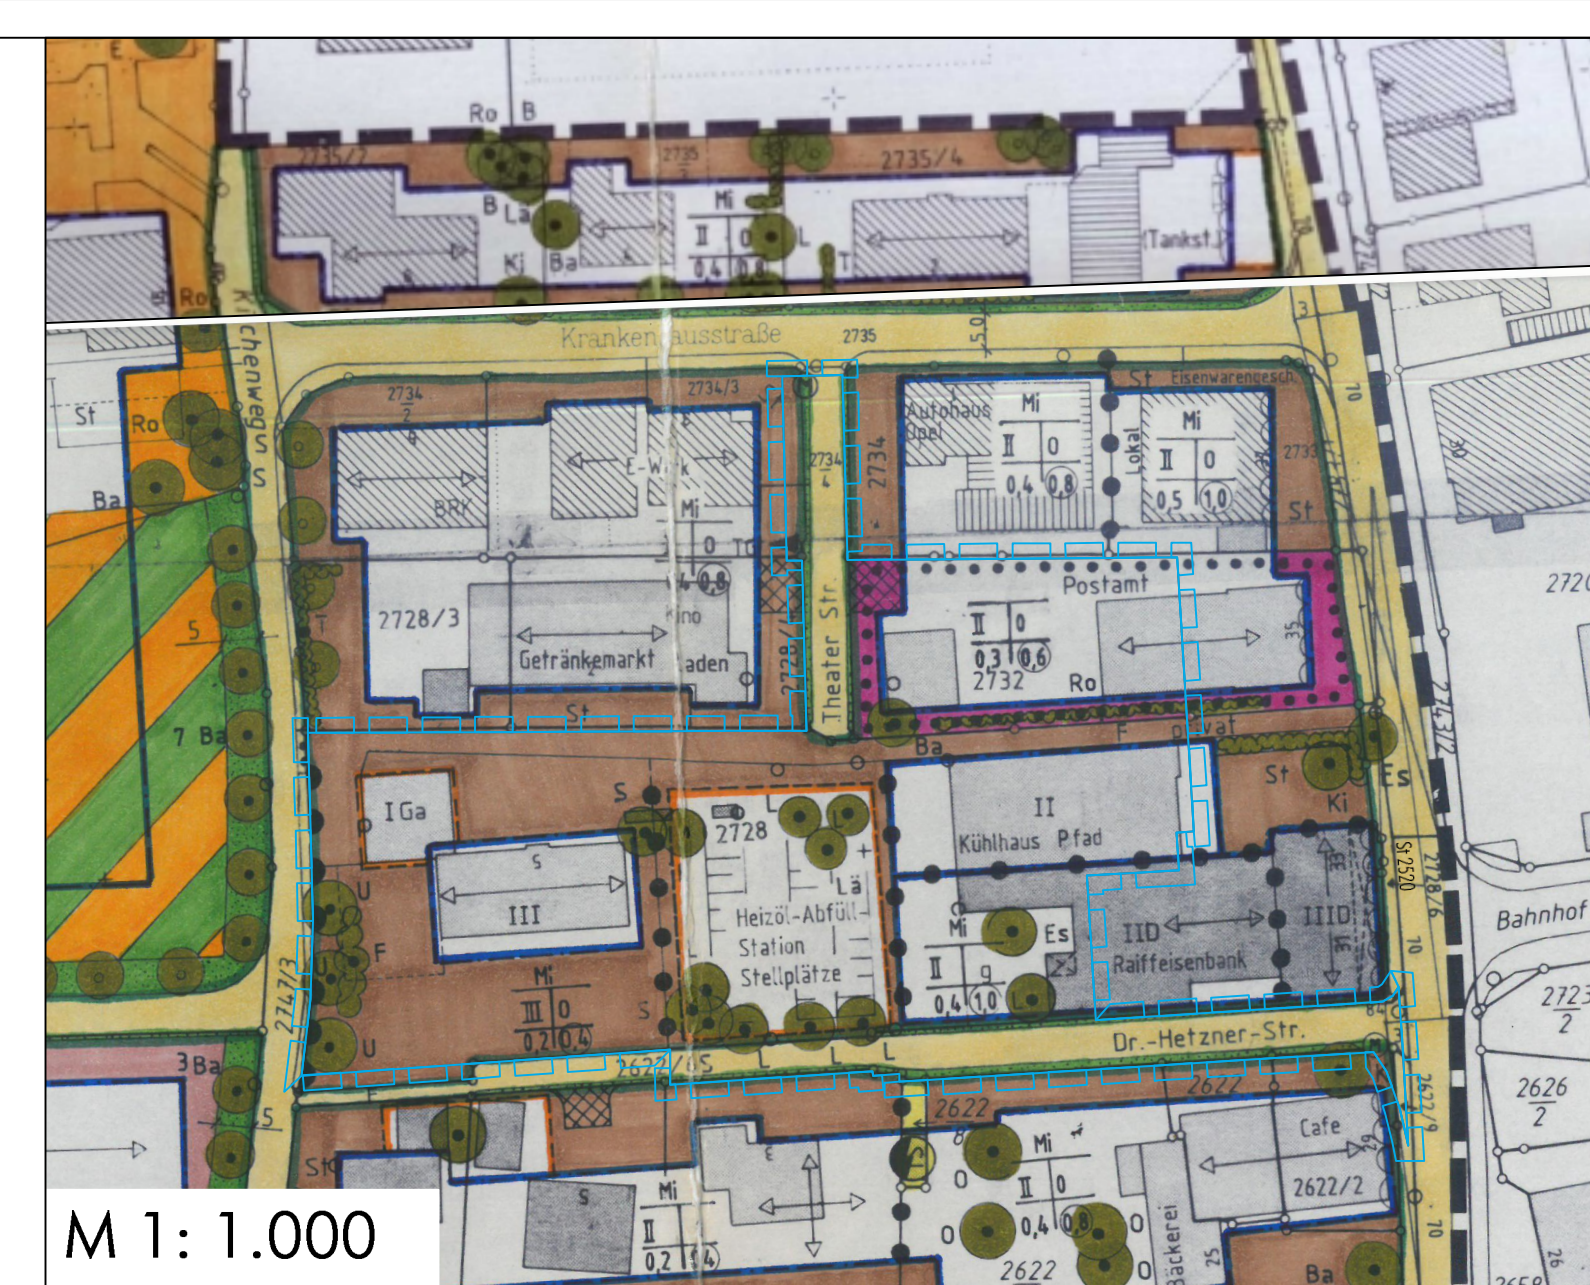

M 1: 1.000

Bebauungsplan Nr. 38 "Am Kirchenweg"  
(Fassung vom 12.12.1996, rechtsverbindlich seit 13.05.1997)

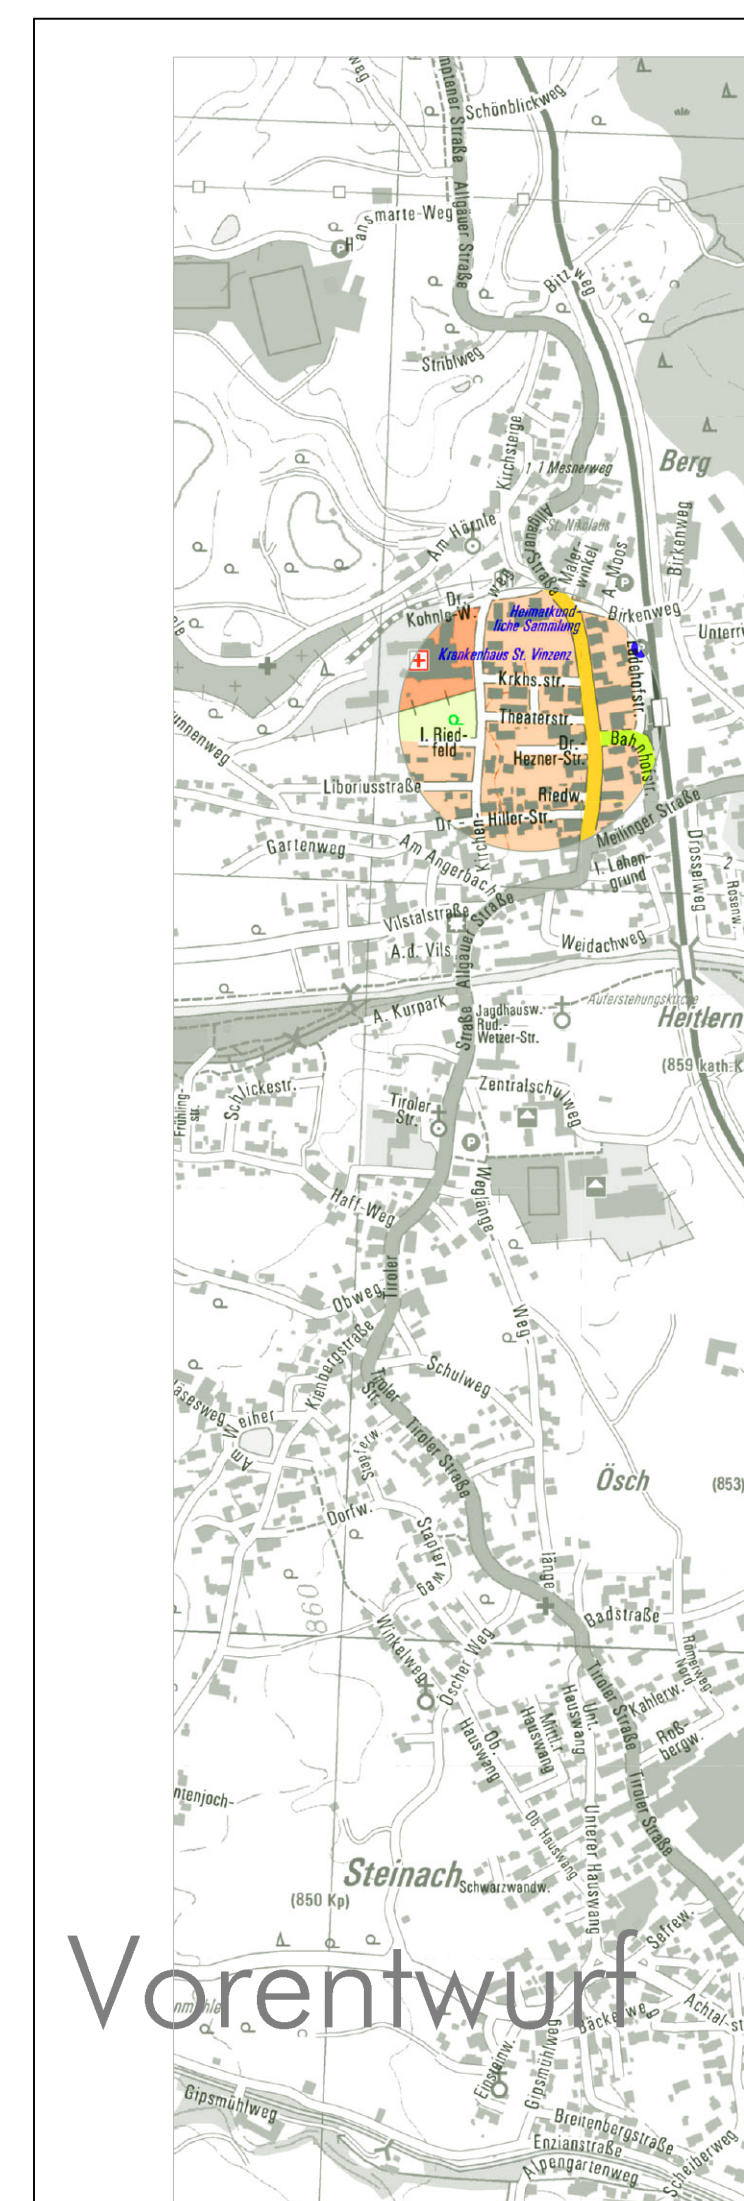

Vorentwurf

Fassung 13.05.2021  
Sieber Consult GmbH  
www.sieberconsult.eu

Gemeinde Pfronten  
Vorhabenbezogener Bebauungsplan Nr. 38/1 "Am Kirchenweg"  
(Feneberg-Markt)