


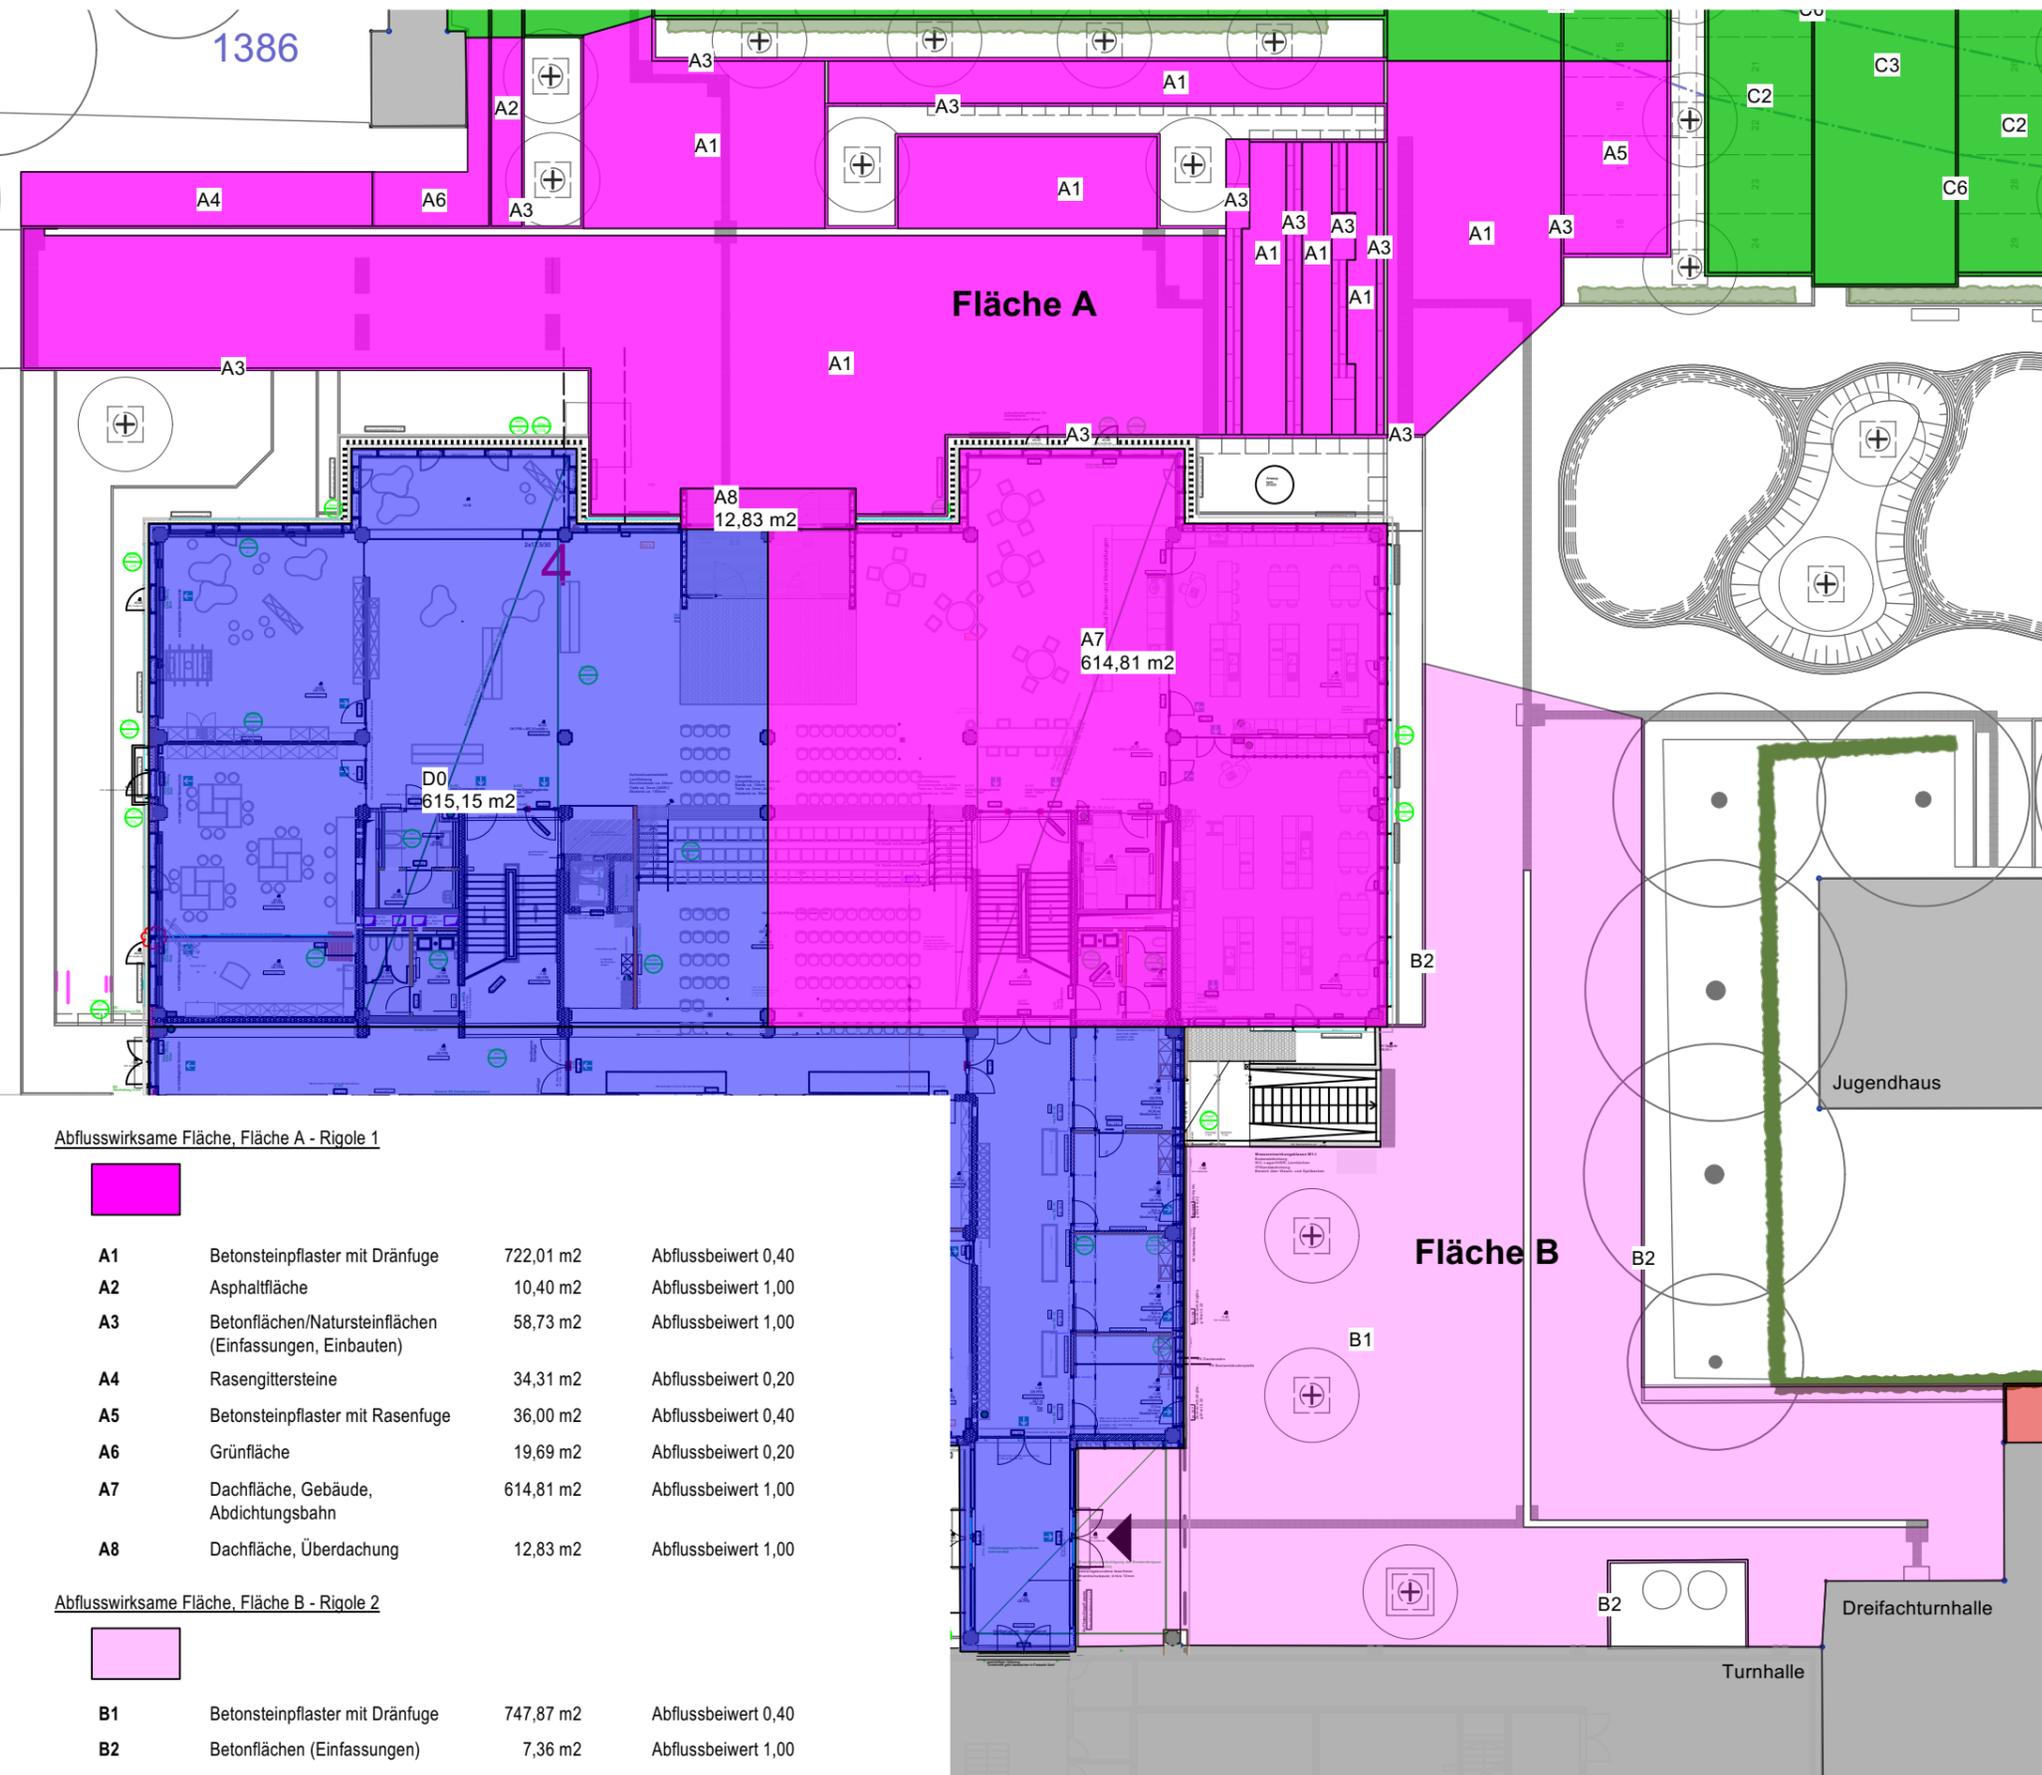

1386



Abflusswirksame Fläche, Fläche A - Rigole 1



A1	Betonsteinpflaster mit Dränfuge	722,01 m ²	Abflussbeiwert 0,40
A2	Asphaltfläche	10,40 m ²	Abflussbeiwert 1,00
A3	Betonflächen/Natursteinflächen (Einfassungen, Einbauten)	58,73 m ²	Abflussbeiwert 1,00
A4	Rasengittersteine	34,31 m ²	Abflussbeiwert 0,20
A5	Betonsteinpflaster mit Rasenfuge	36,00 m ²	Abflussbeiwert 0,40
A6	Grünfläche	19,69 m ²	Abflussbeiwert 0,20
A7	Dachfläche, Gebäude, Abdichtungsbahn	614,81 m ²	Abflussbeiwert 1,00
A8	Dachfläche, Überdachung	12,83 m ²	Abflussbeiwert 1,00

Abflusswirksame Fläche, Fläche B - Rigole 2



B1	Betonsteinpflaster mit Dränfuge	747,87 m ²	Abflussbeiwert 0,40
B2	Betonflächen (Einfassungen)	7,36 m ²	Abflussbeiwert 1,00

1. Tektur zum Wasserrechtsbescheid vom 19.08.2022

Projekt
Mittelschule Pfronten,
Entwässerungsplanung

Projektnummer 394
Darstellung Flächenversiegelungsplan Fläche A u. B_1. Tektur

Planung
Außenanlagen

geiger & waltner landschaftsarchitekten
ingenieurbüro für umwelt- und freiraumplanung

Burghaldegasse 26
87435 Kempten (Allgäu)

mail@geiger-waltner.de
www.geiger-waltner.de

Planstand Genehmigung

Maßstab 1:300

Plannummer 4.1

Gezeichnet jg

Datum 25.06.2024

Turnhalle
Dreifachturnhalle

Jugendhaus