






Stand vor der 1. Änderung des Bebauungsplanes Nr. 27 "Pfronten-Berg/Sportzentrum" (rechtsverbindlich mit Bekanntmachung vom 30.09.2005)

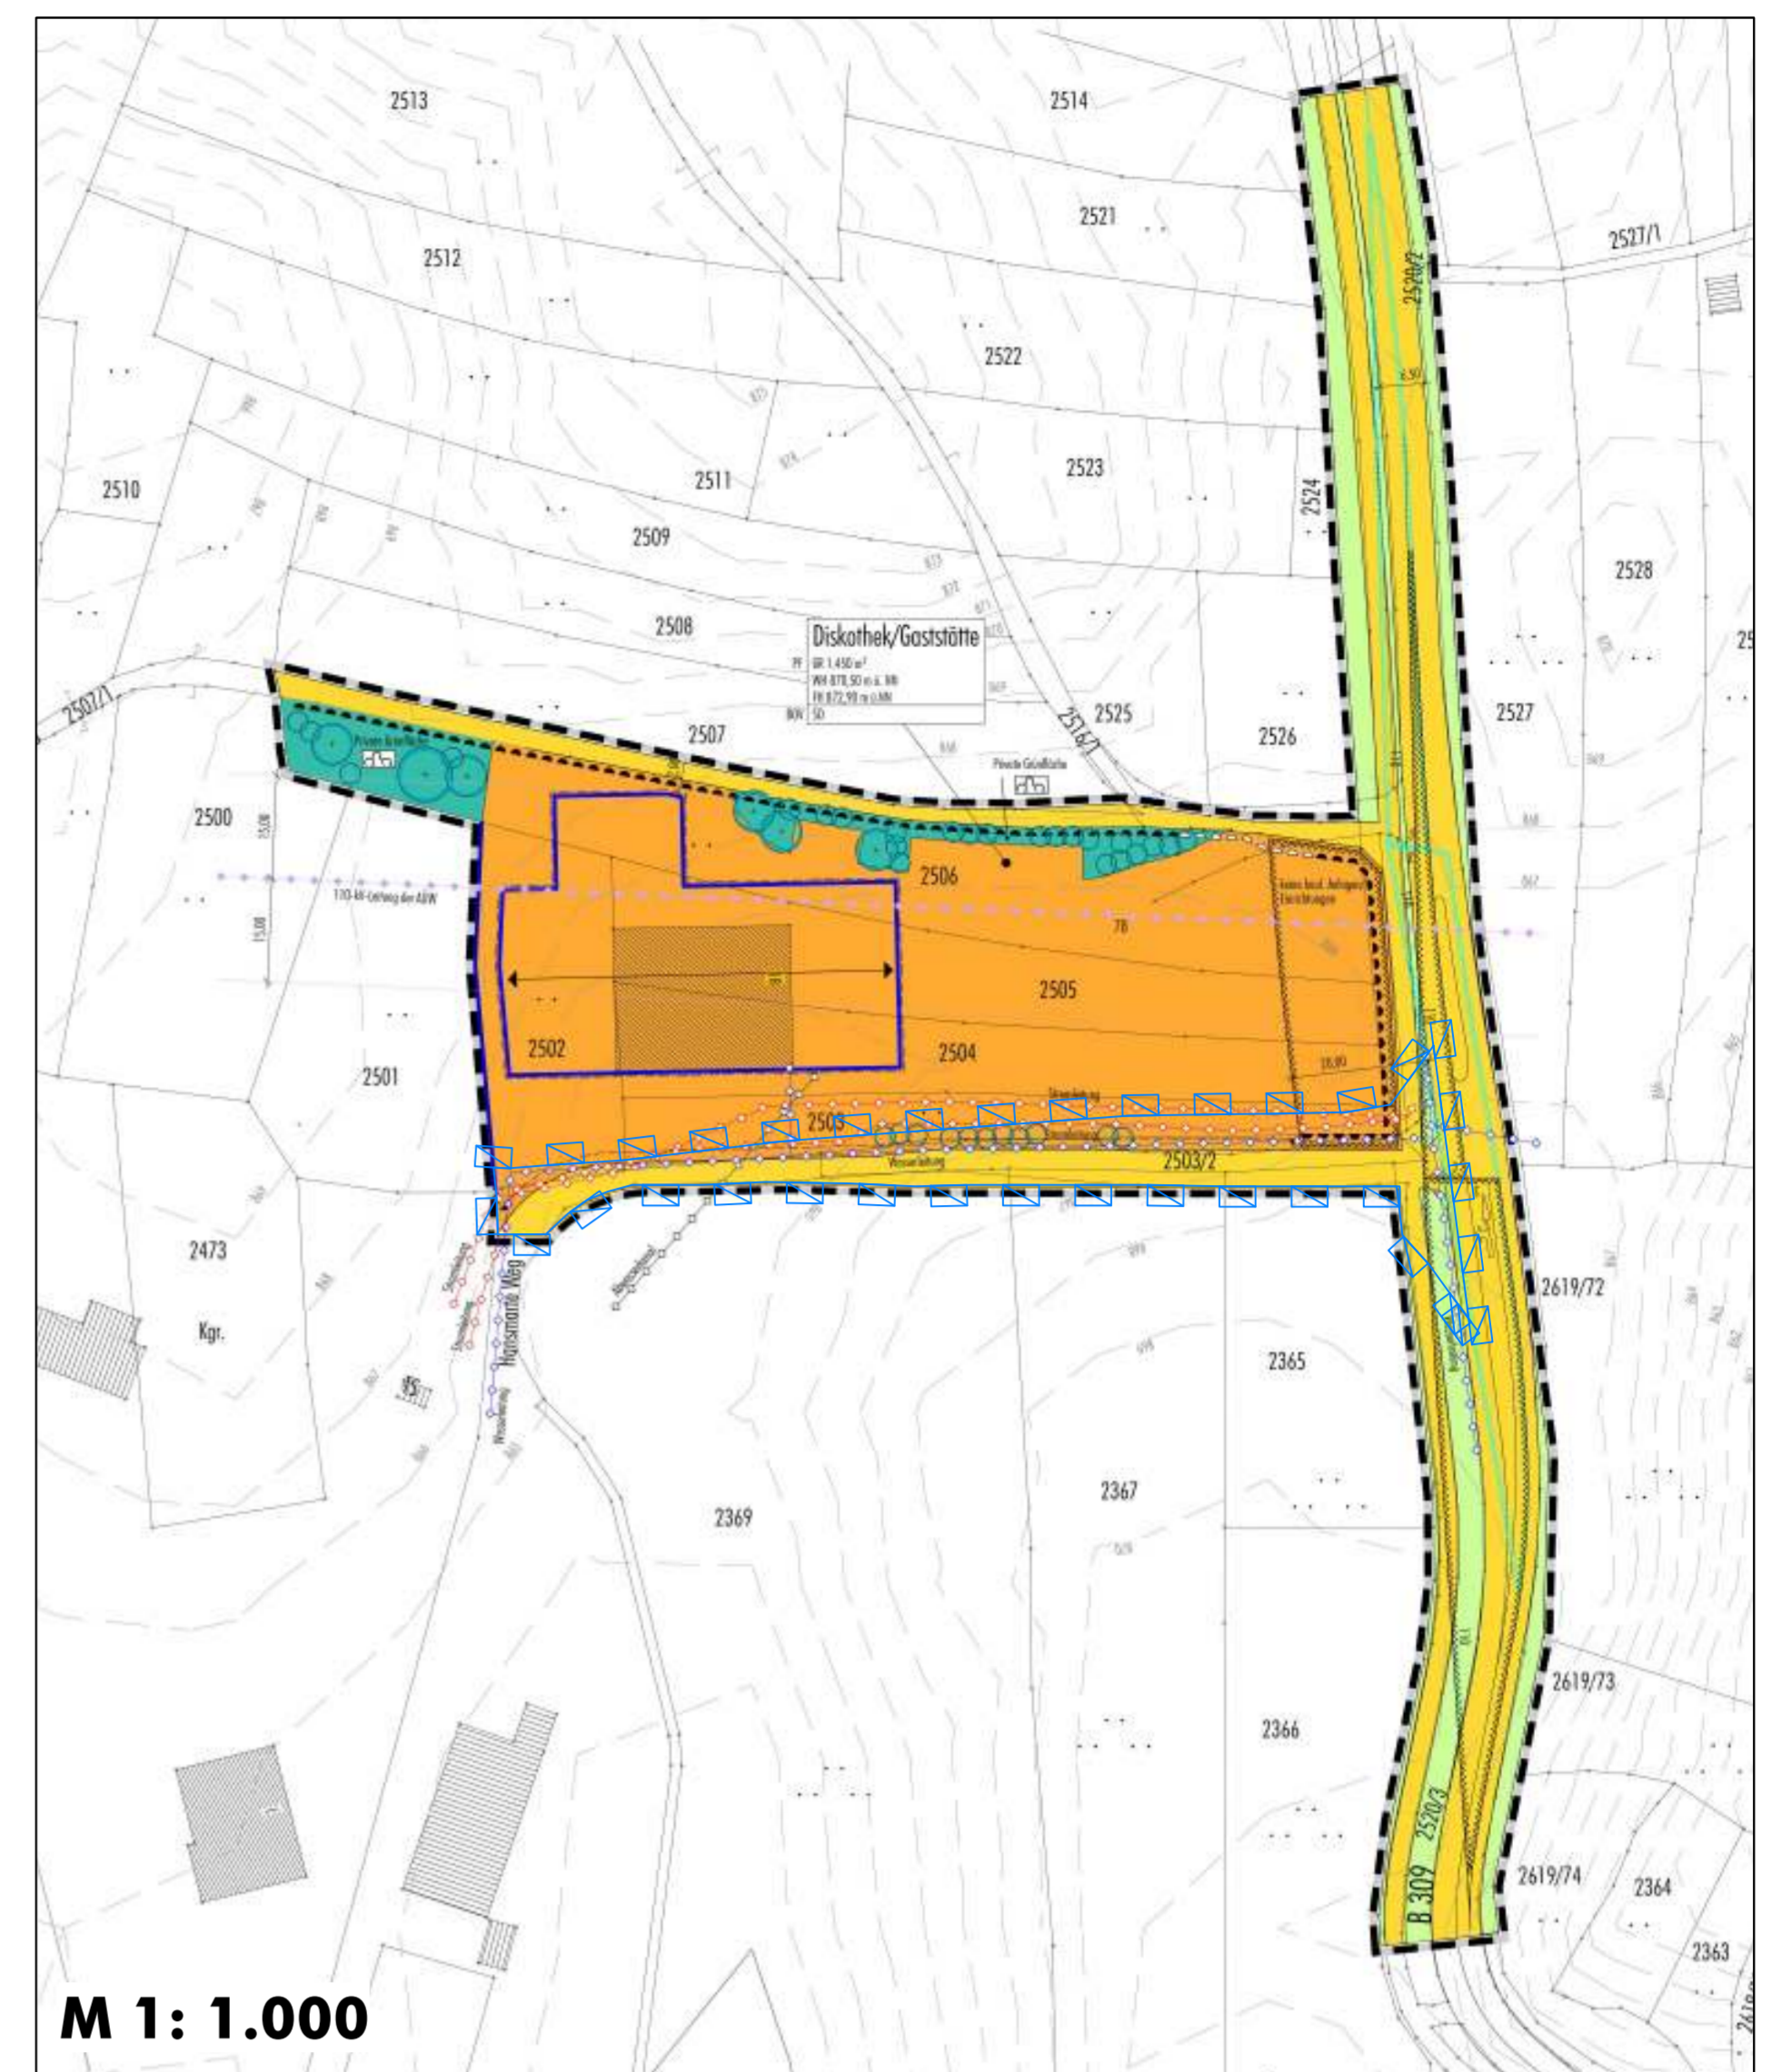

Stand vor der 1. Änderung des vorhabenbezogenen Bebauungsplanes "Nr. 27/1 Diskothek Hirsch" (in der Fassung vom 17.09.2010)

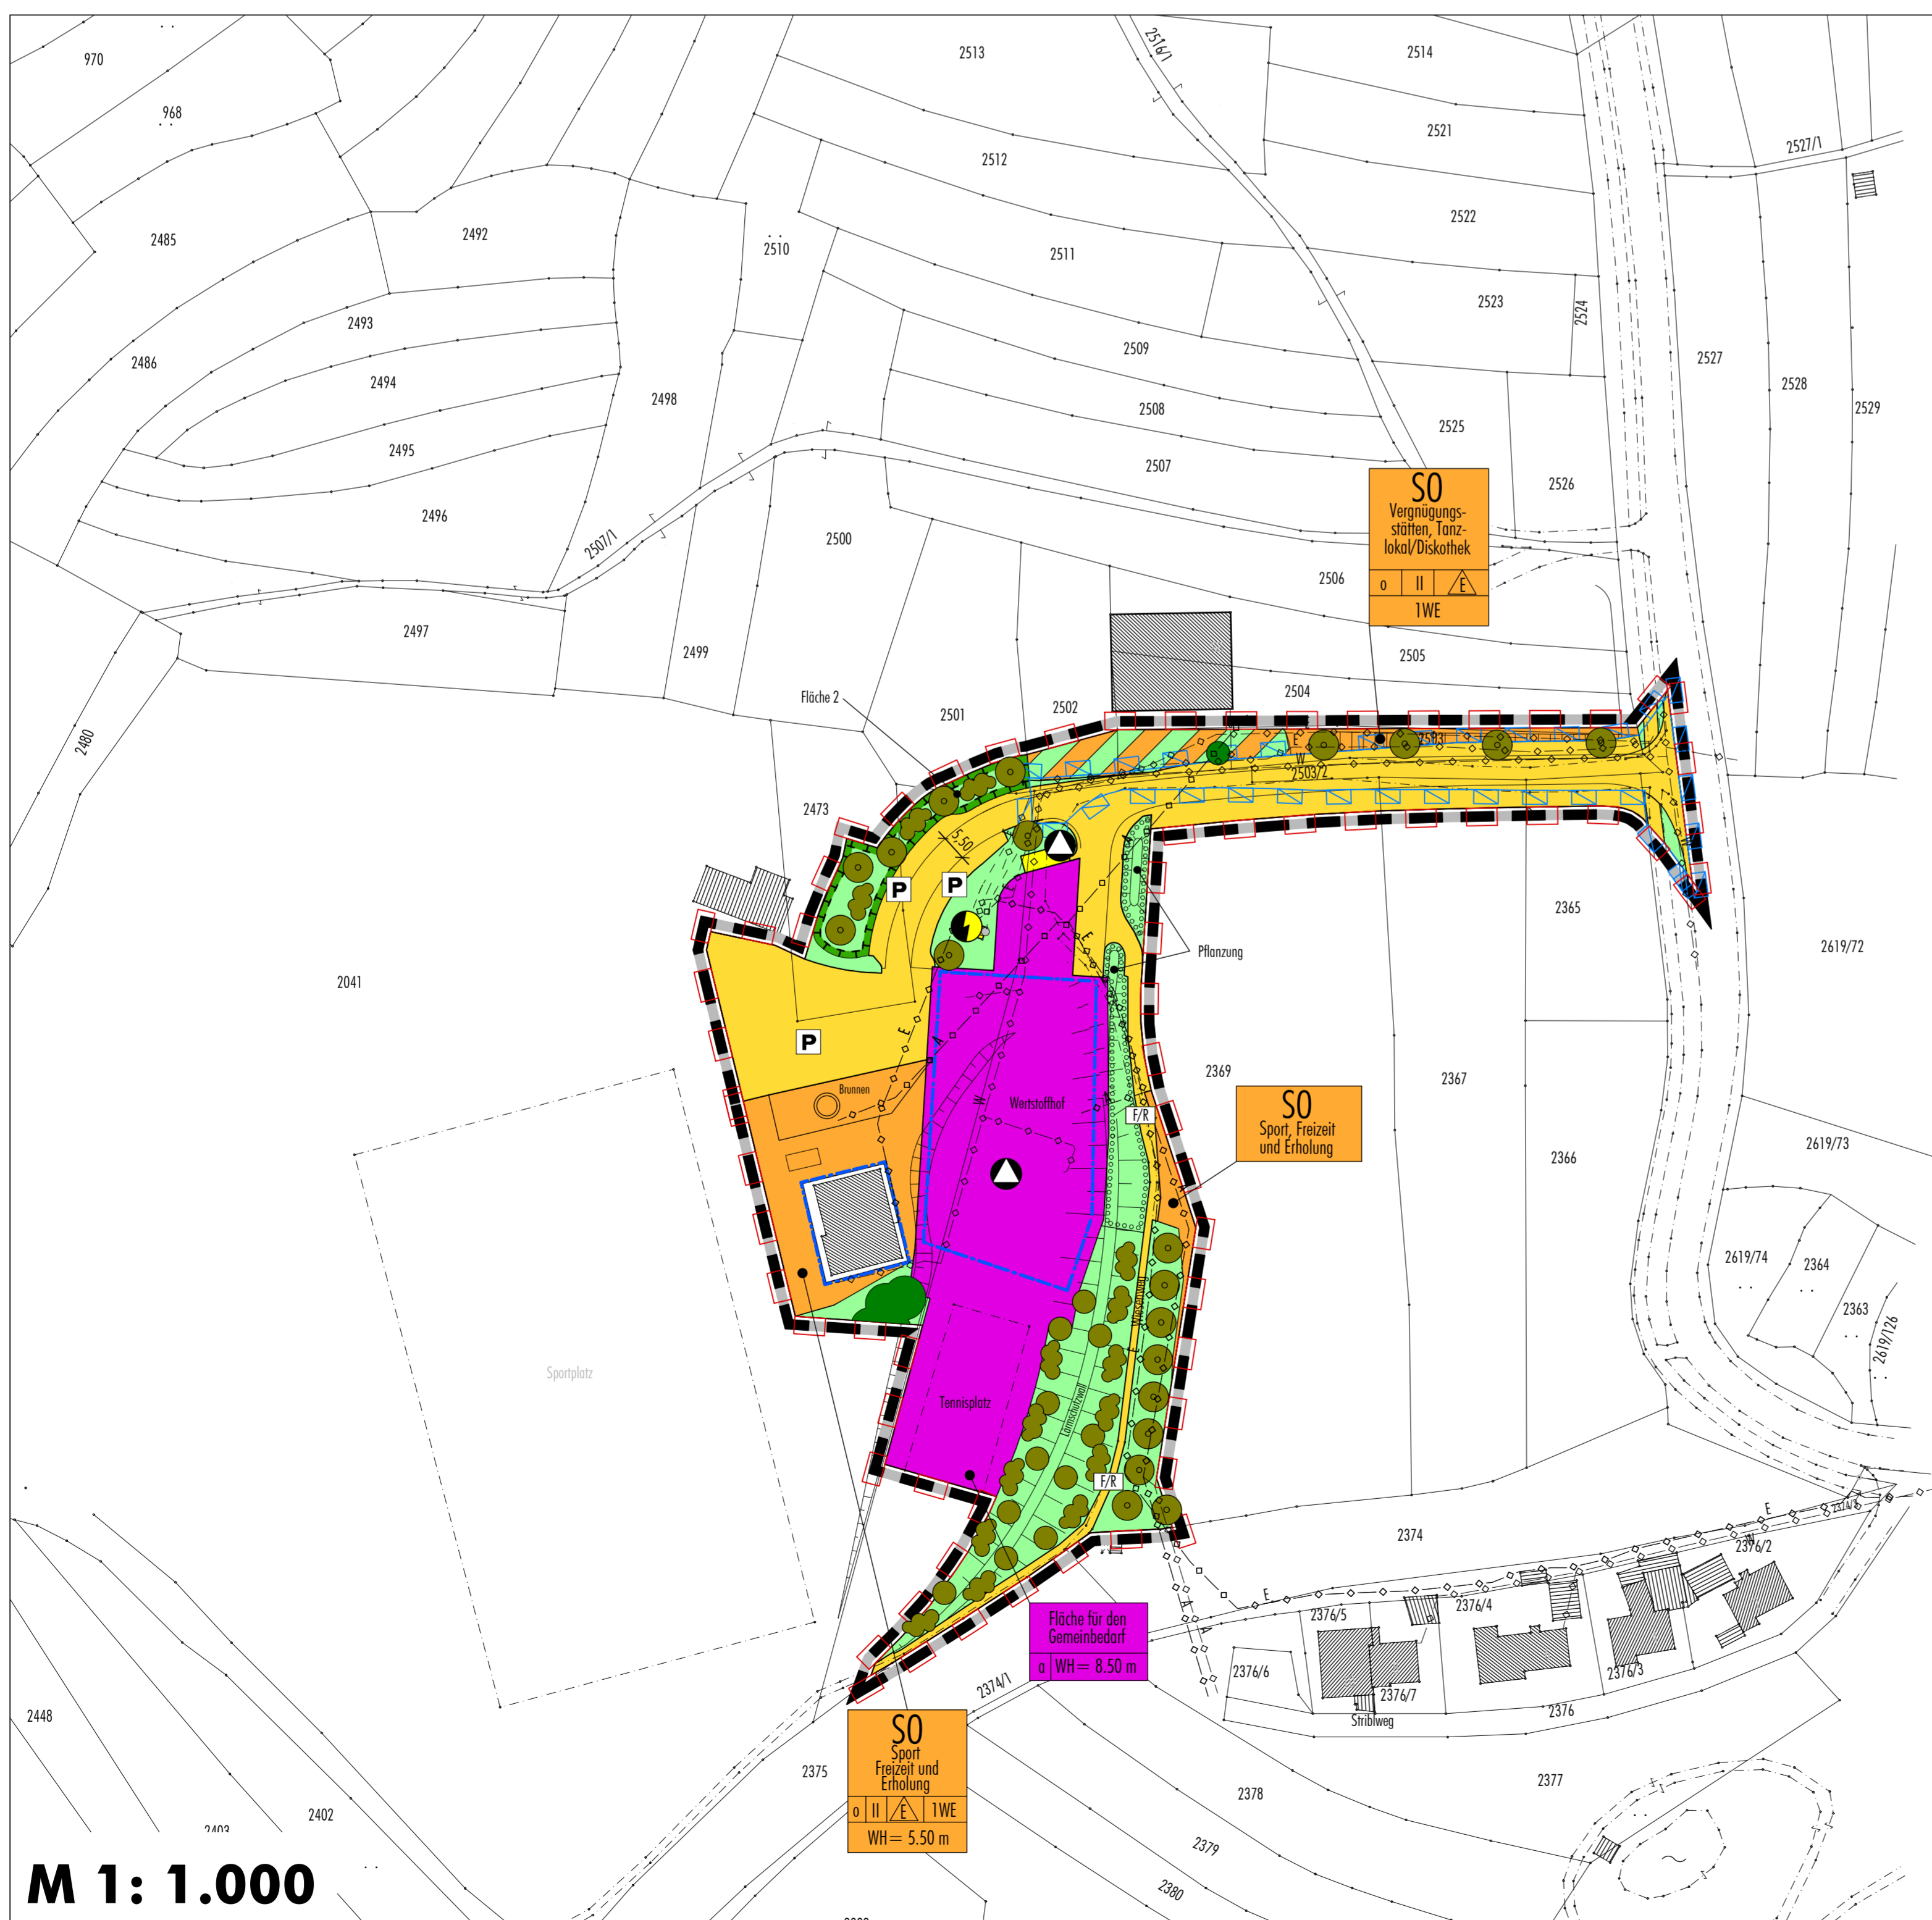

1. Änderung des Bebauungsplanes Nr. 27 "Pfronten-Berg/ Sportzentrum" sowie 1. Änderung des vorhabenbezogenen Bebauungsplanes "Nr. 27/1 Diskothek Hirsch"

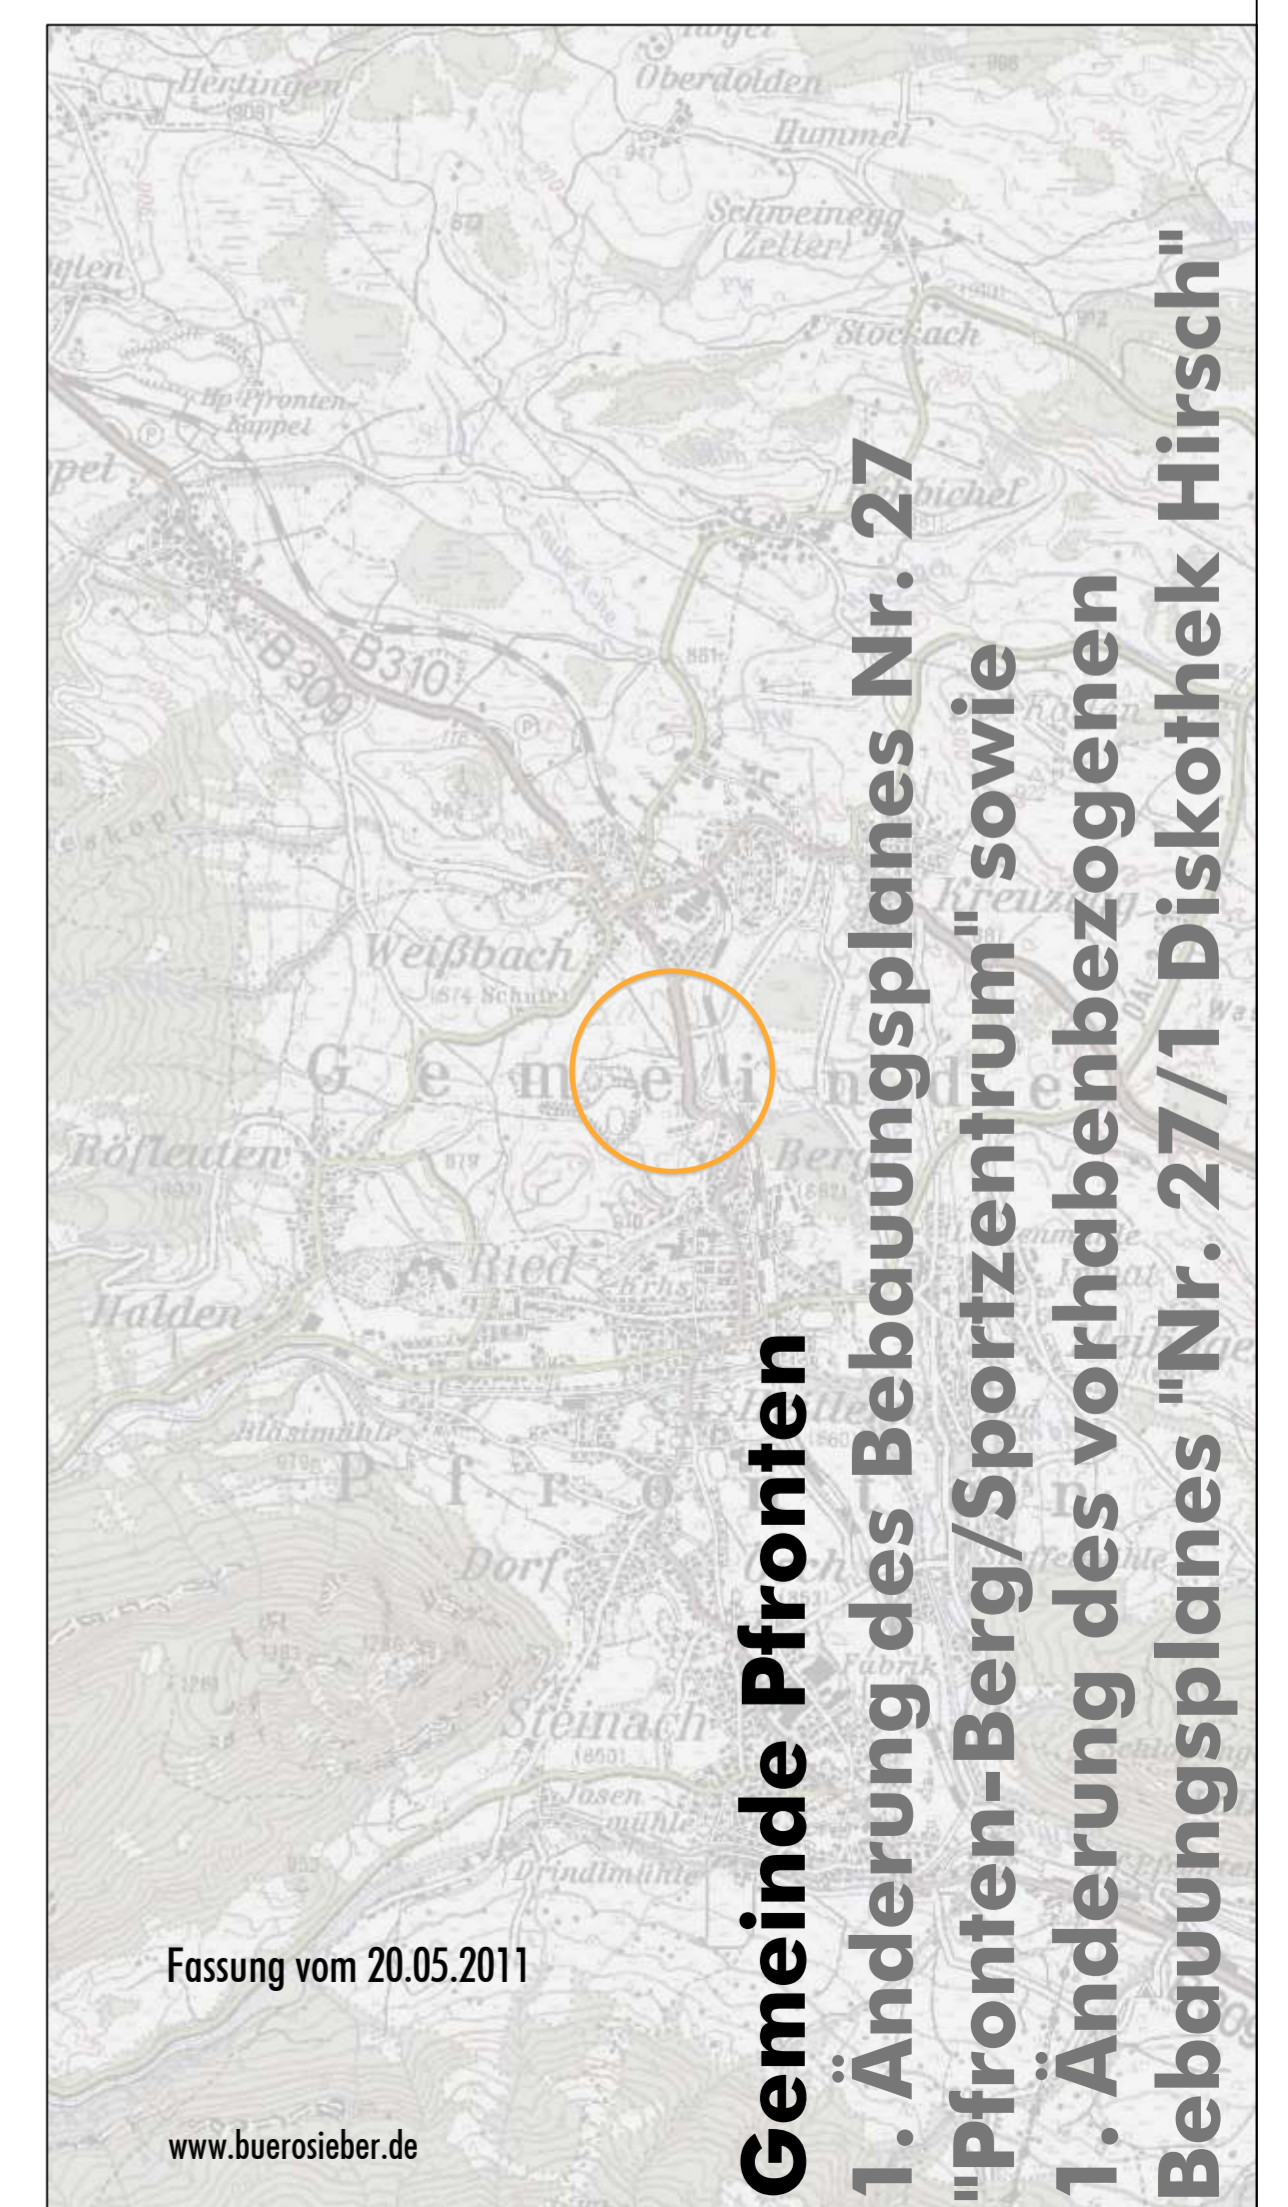

Fassung vom 20.05.2011

www.buerosieber.de

Gemeinde Pfronten
1. Änderung des Bebauungsplanes Nr. 27 "Pfronten-Berg/Sportzentrum" sowie 1. Änderung des vorhabenbezogenen Bebauungsplanes "Nr. 27/1 Diskothek Hirsch"