


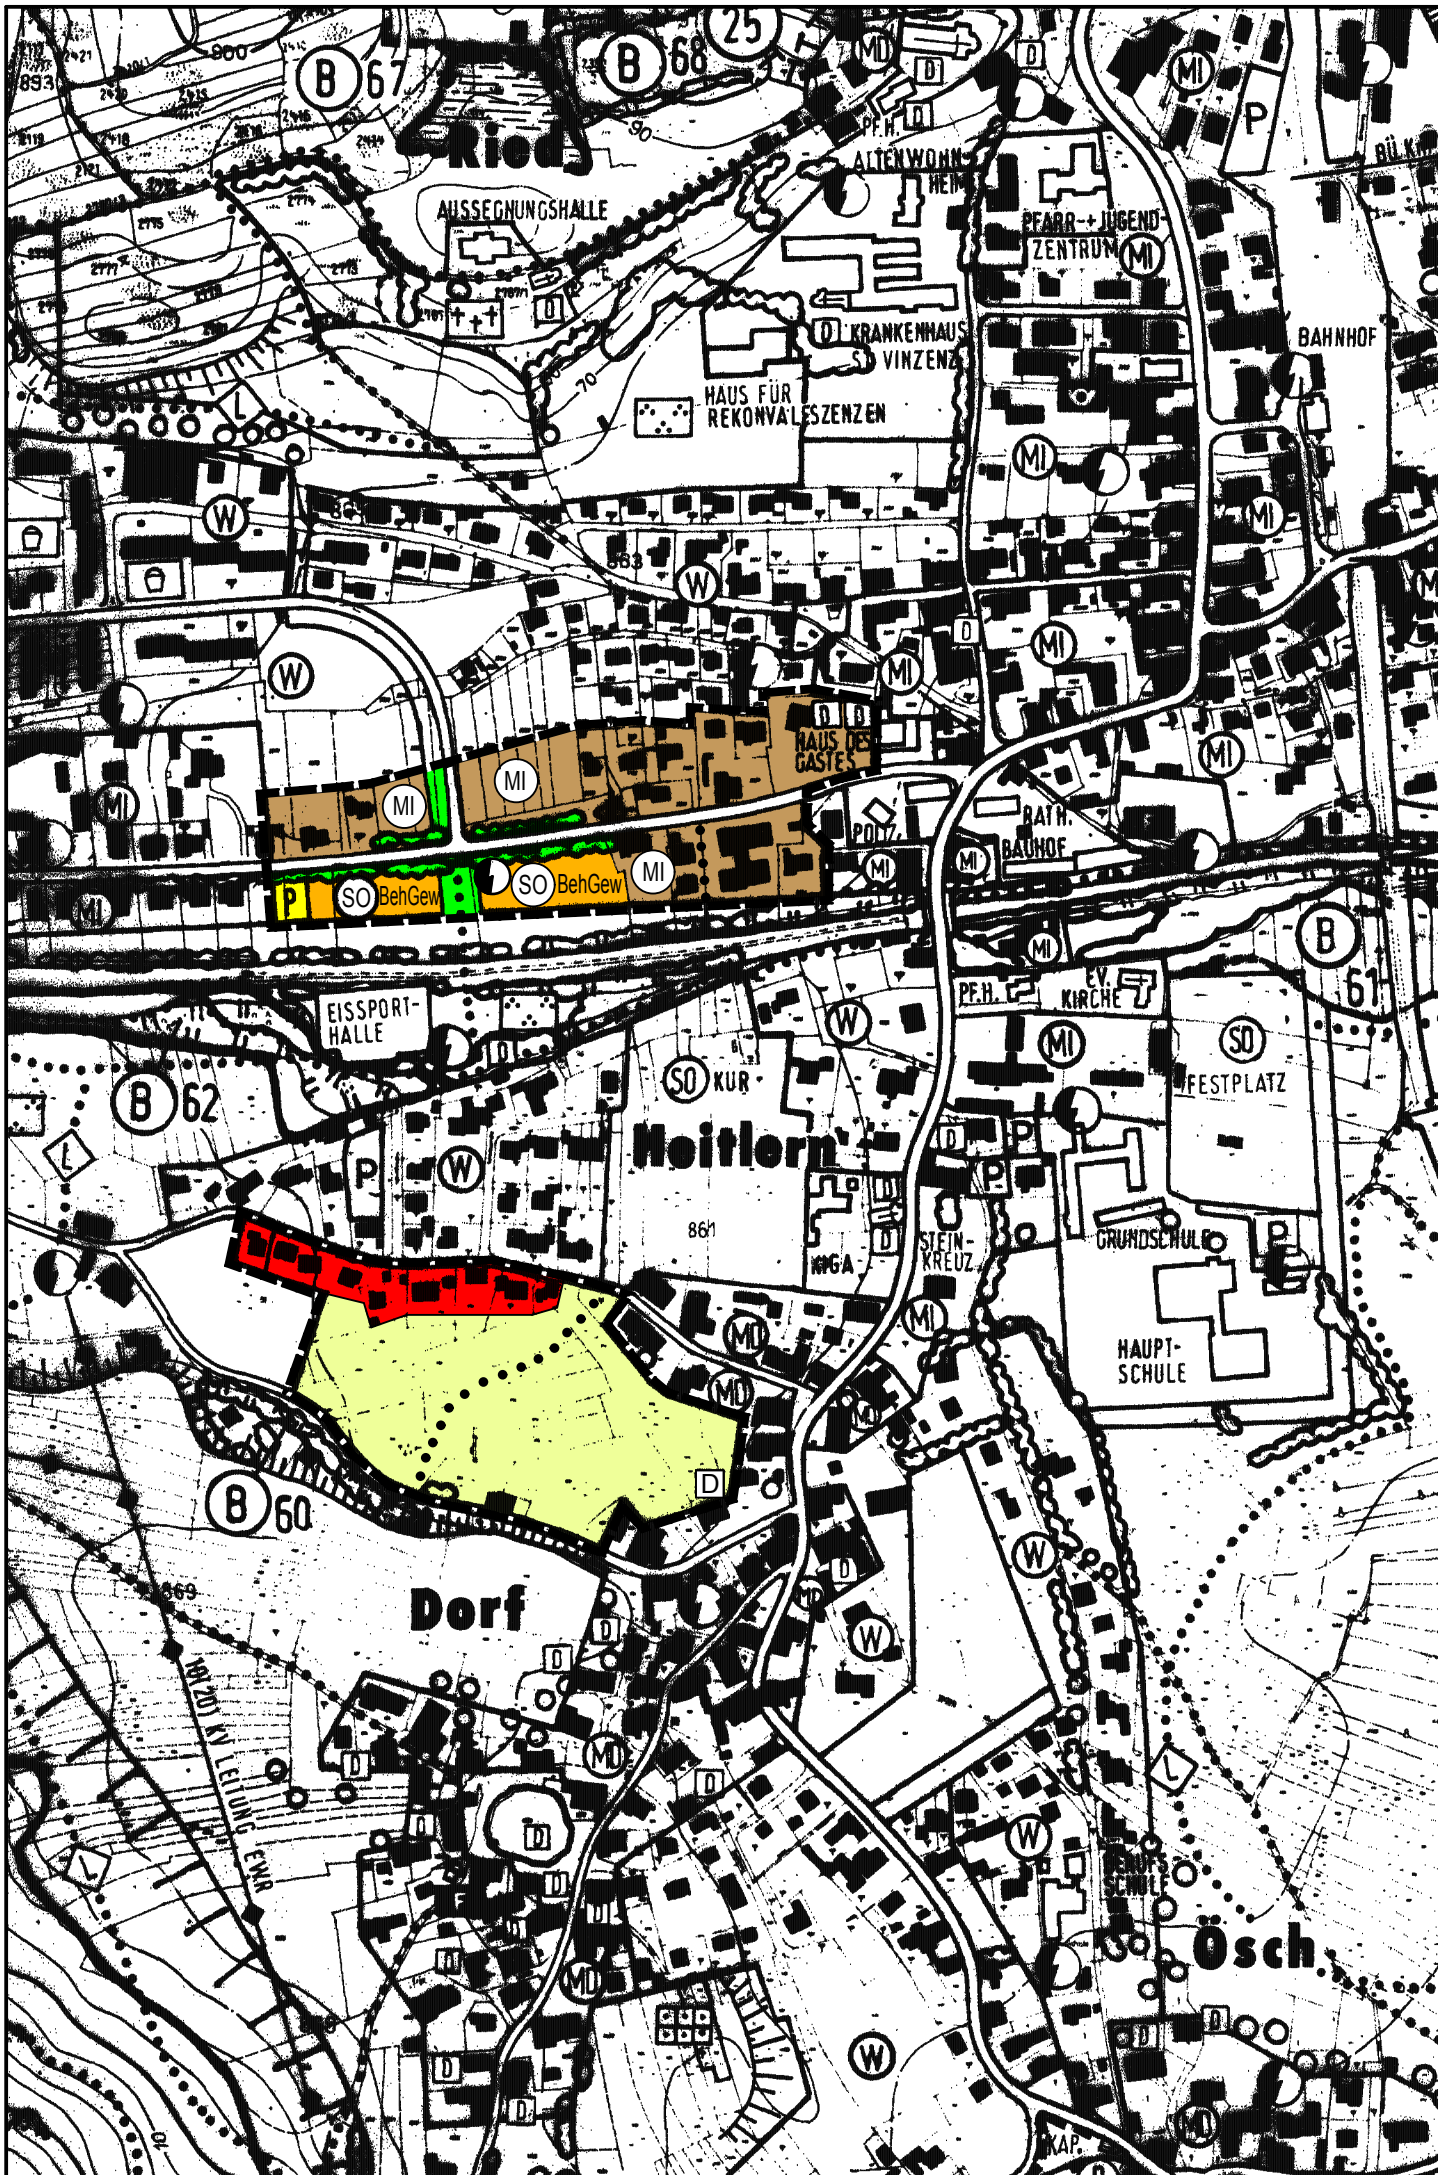

BEREICH 1: "Nördlich des Kurparks an der Vils" in Pfronten-Ried

BEREICH 2: "Obweg / Adolf-Haff-Weg" in Pfronten-Heitlern



BEREICH 3: "Weißbach Süd" in Pfronten-Weißbach

VERFAHRENSVERMERKE

Aufstellungsbeschluss 13.04.2000
Bekanntgemacht 19.10.2000
Öffentliche Auslegung gem. § 3 Abs. 2 BauGB vom 24.01.2002 bis 25.02.2002

Pfronten, den
Zeislmeier, 1. Bürgermeister

Feststellungsbeschluss
Pfronten, den
Zeislmeier, 1. Bürgermeister

Genehmigung gem. § 6 BauGB mit Bescheid des Landratsamtes Ostallgäu vom..... Nr.
Marktoberdorf, den.....
Landratsamt Ostallgäu i.A.

Bekanntmachung der Genehmigung gem. § 6 Abs. 5 BauGB
Pfronten, den
Zeislmeier, 1. Bürgermeister

Kartenstand: 1996
Vorentwurf: 27.04.2000
Entwurf: 26.06.2000, erg. 20.12.2001
Endgültige Planfassung: 25.04.2002
Gezeichnet: Mayr
Bearbeitet: Hofmann, Dipl.-Ing.

LEGENDE

- Wohnbauflächen
- Mischgebiete
- Sondergebiete (Zweckbestimmung siehe Planeintrag)
- Bundes-, Staats- und Kreisstraßen
- sonstige Hauptverkehrsstraßen
- öffentlicher Parkplatz
- Wanderwege
- Grünland
- Gehölze, Busch- und Baumgruppen
- Baudenkmal



GEMEINDE PFRONTEN 1. ÄNDERUNG FLÄCHENNUTZUNGSPLAN

Datum: 25.04.2002 Maßstab: 1 : 5000
ENDGÜLTIGE PLANFASSUNG

Auftraggeber: GEM. PFRONTEN
Allgäuer Str. 6
87459 Pfronten
Telefon: 08363 / 698-0
Telefax: 08363 / 698-55
Auftragnehmer: hofmann & dietz architekten bdb. bdl.
Meinrad-Spieß-Platz 2
87660 Markt Irsee
Tel: 08341 / 9667380
Fax: 08341 / 9667388