



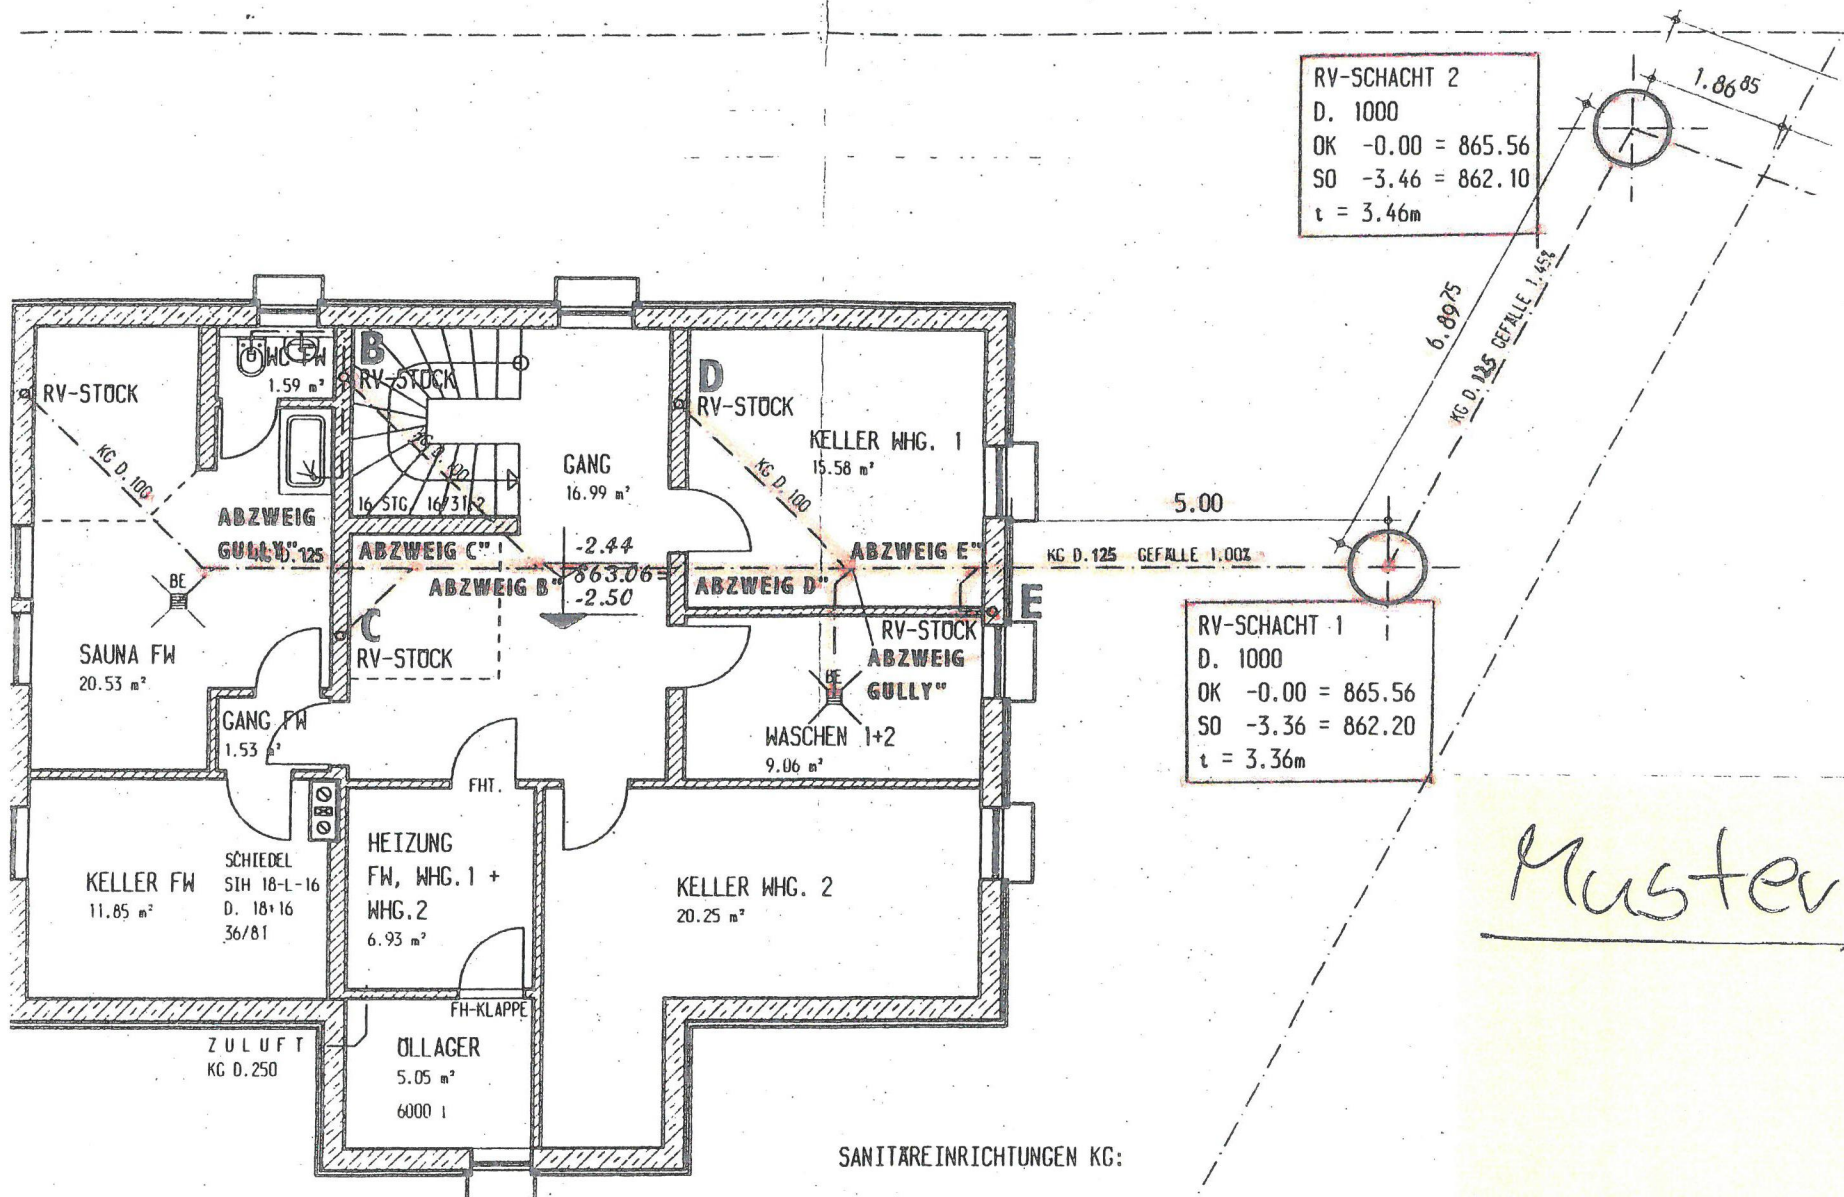

Muster


SANITÄREINRICHTUNGEN KG:

- 1x WASCHBECKEN
- 1x WC
- 1x DUSCHE
- 2x GULLY

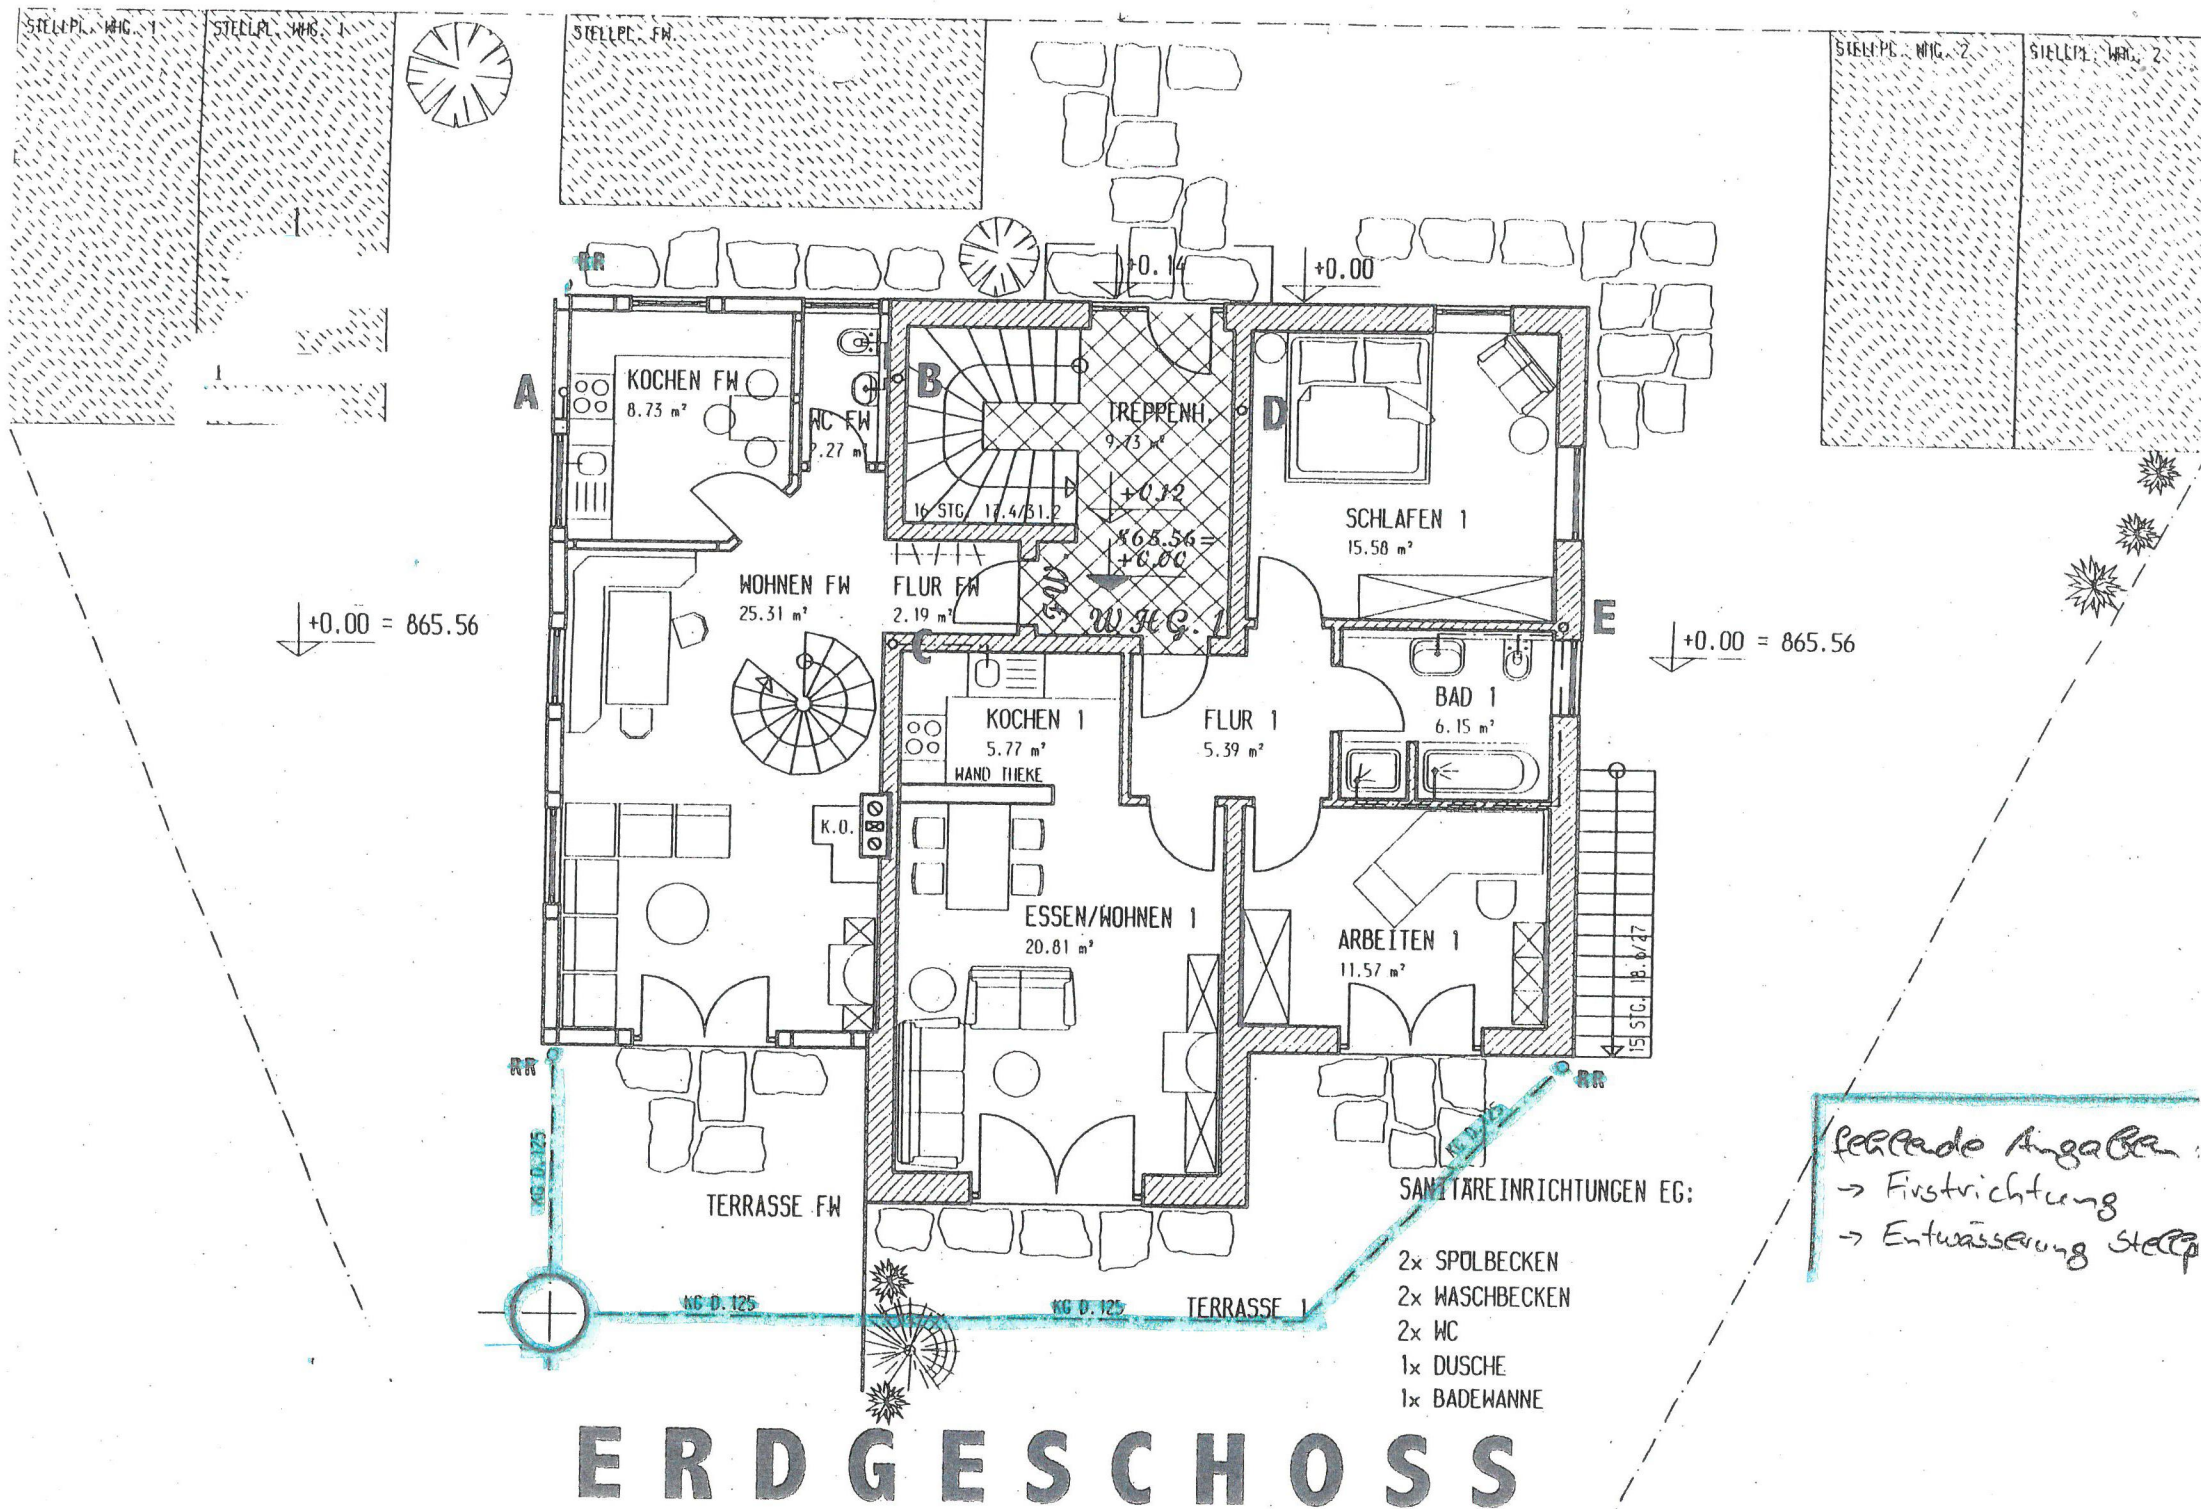

folgende Angaben:

- Firstichtung
- Entwässerung Stütz

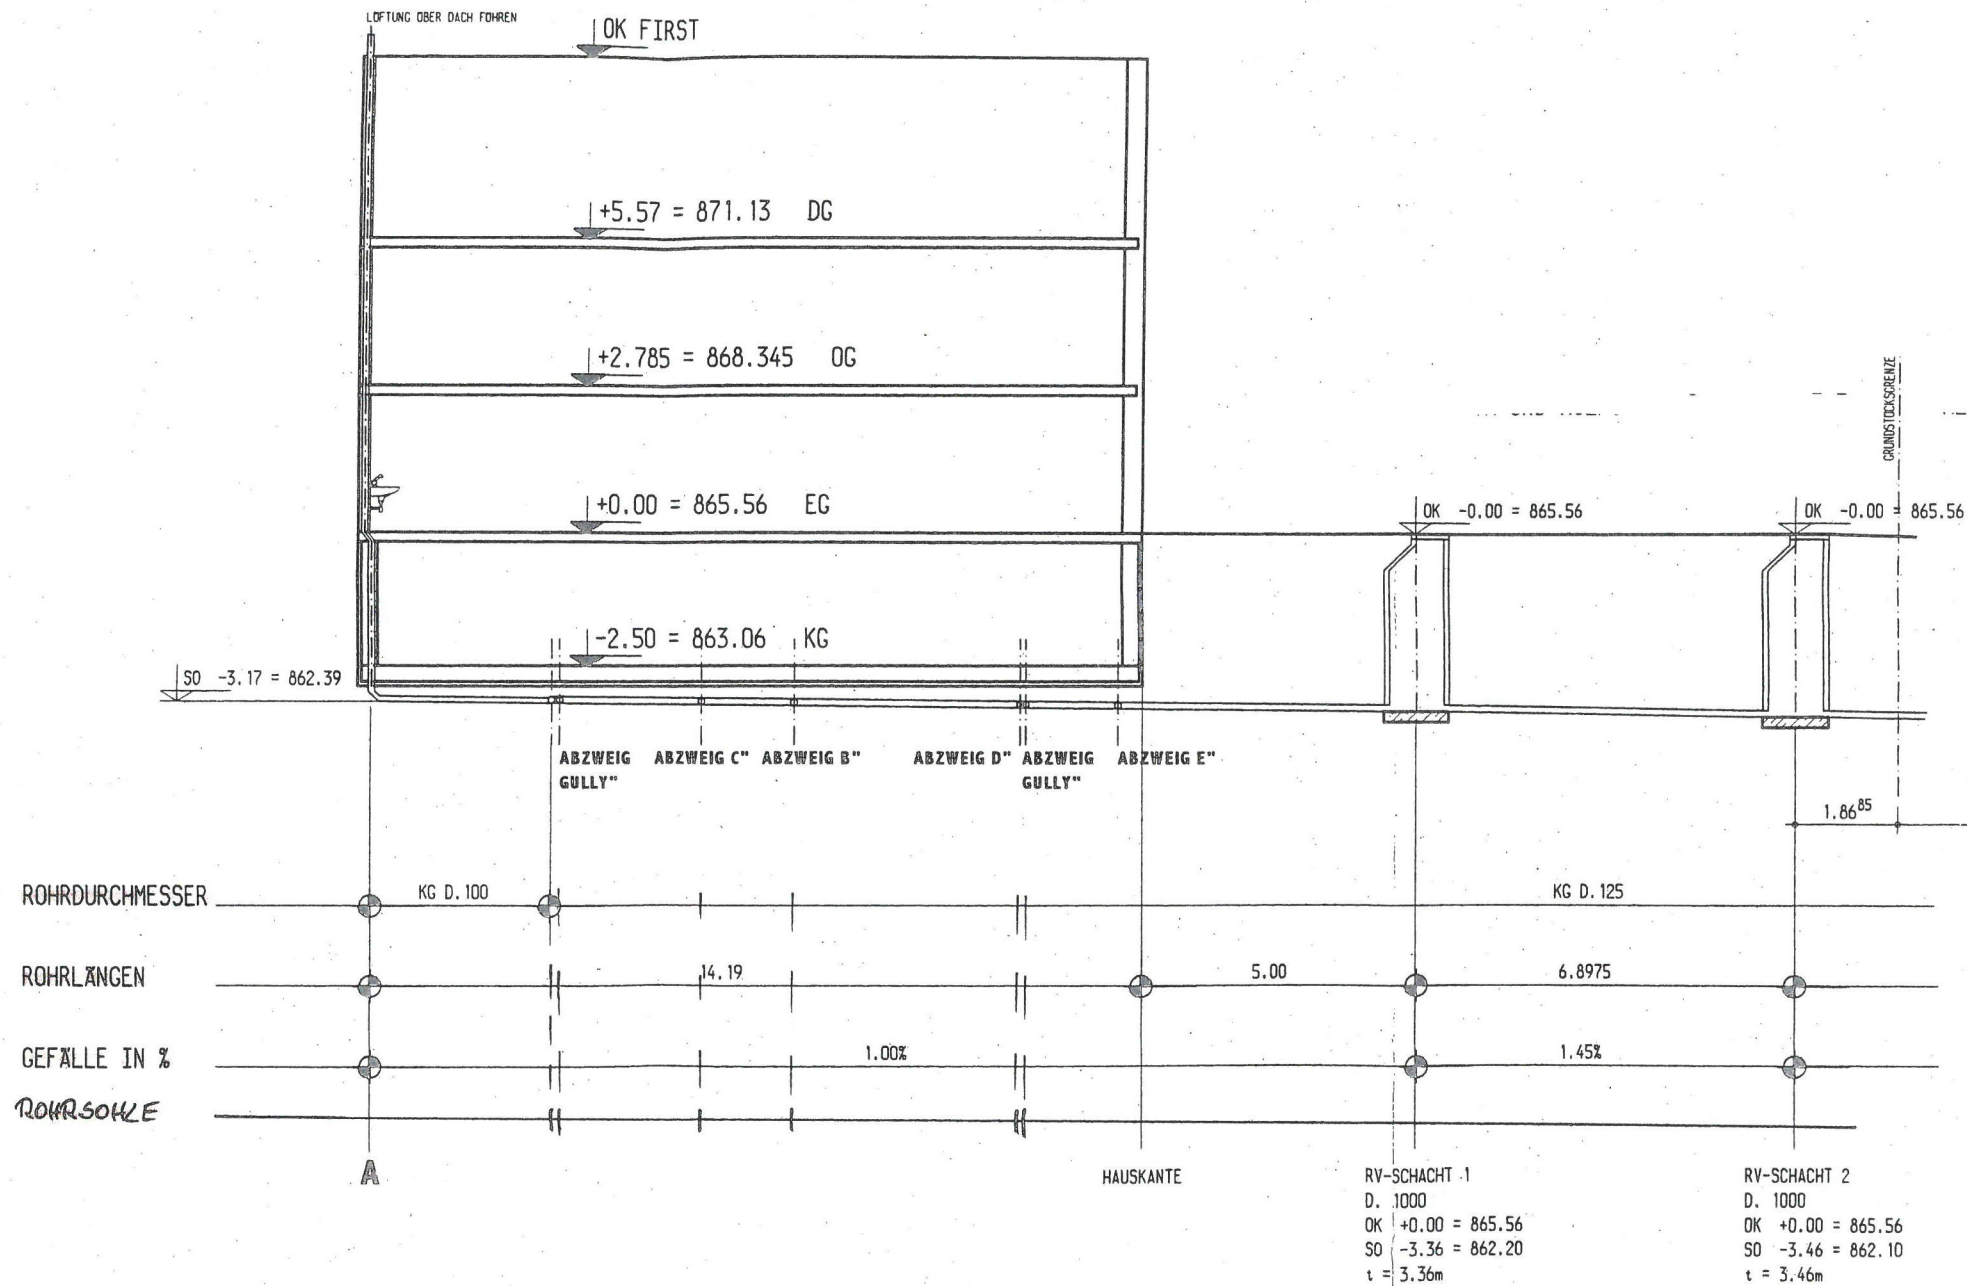

ABWICKLUNG