
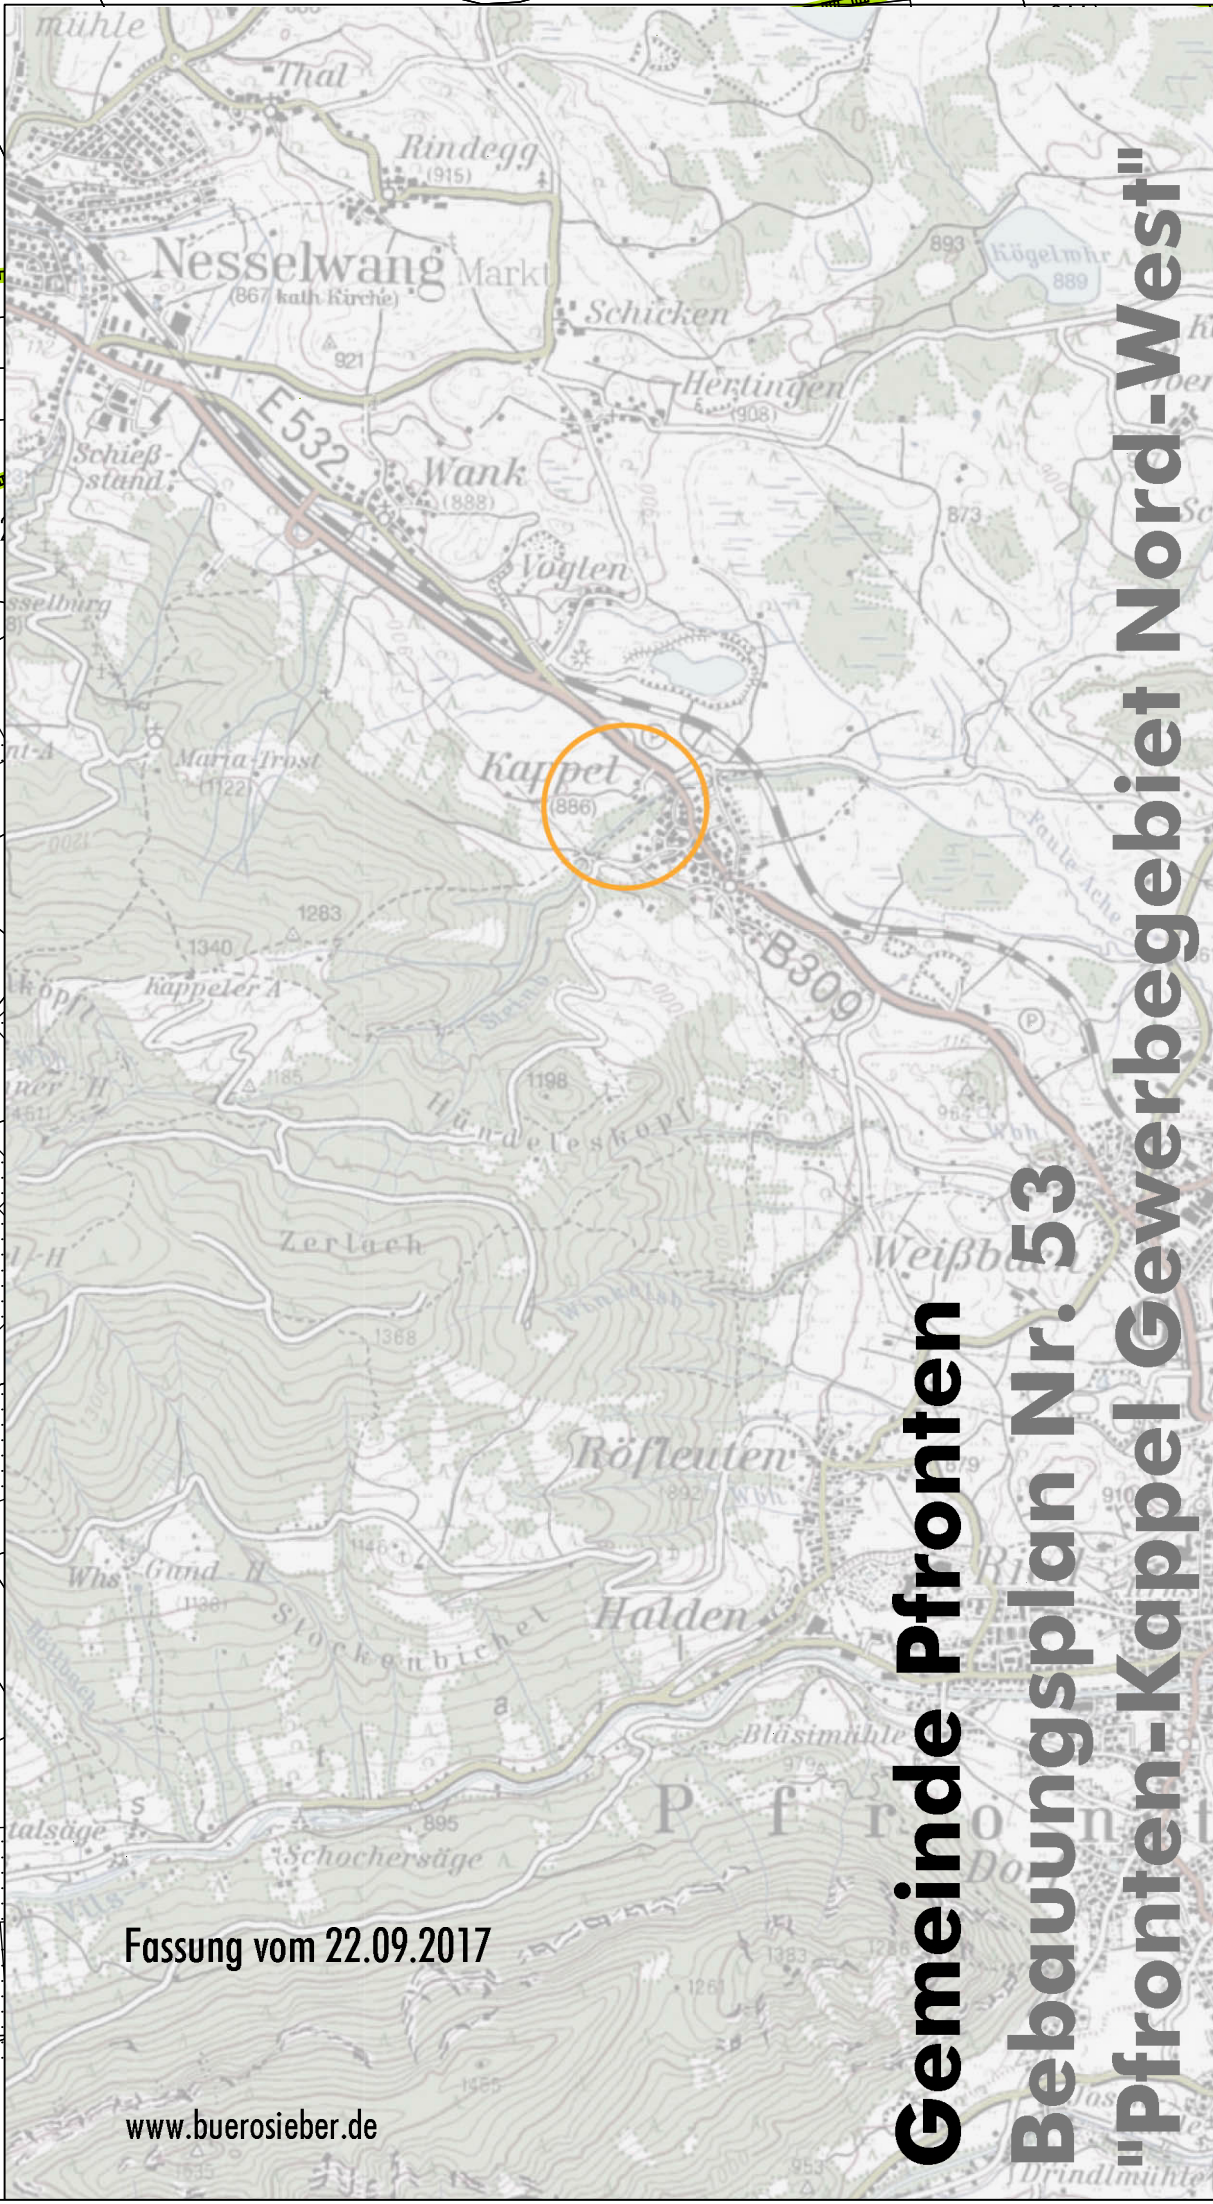


M 1: 1.000

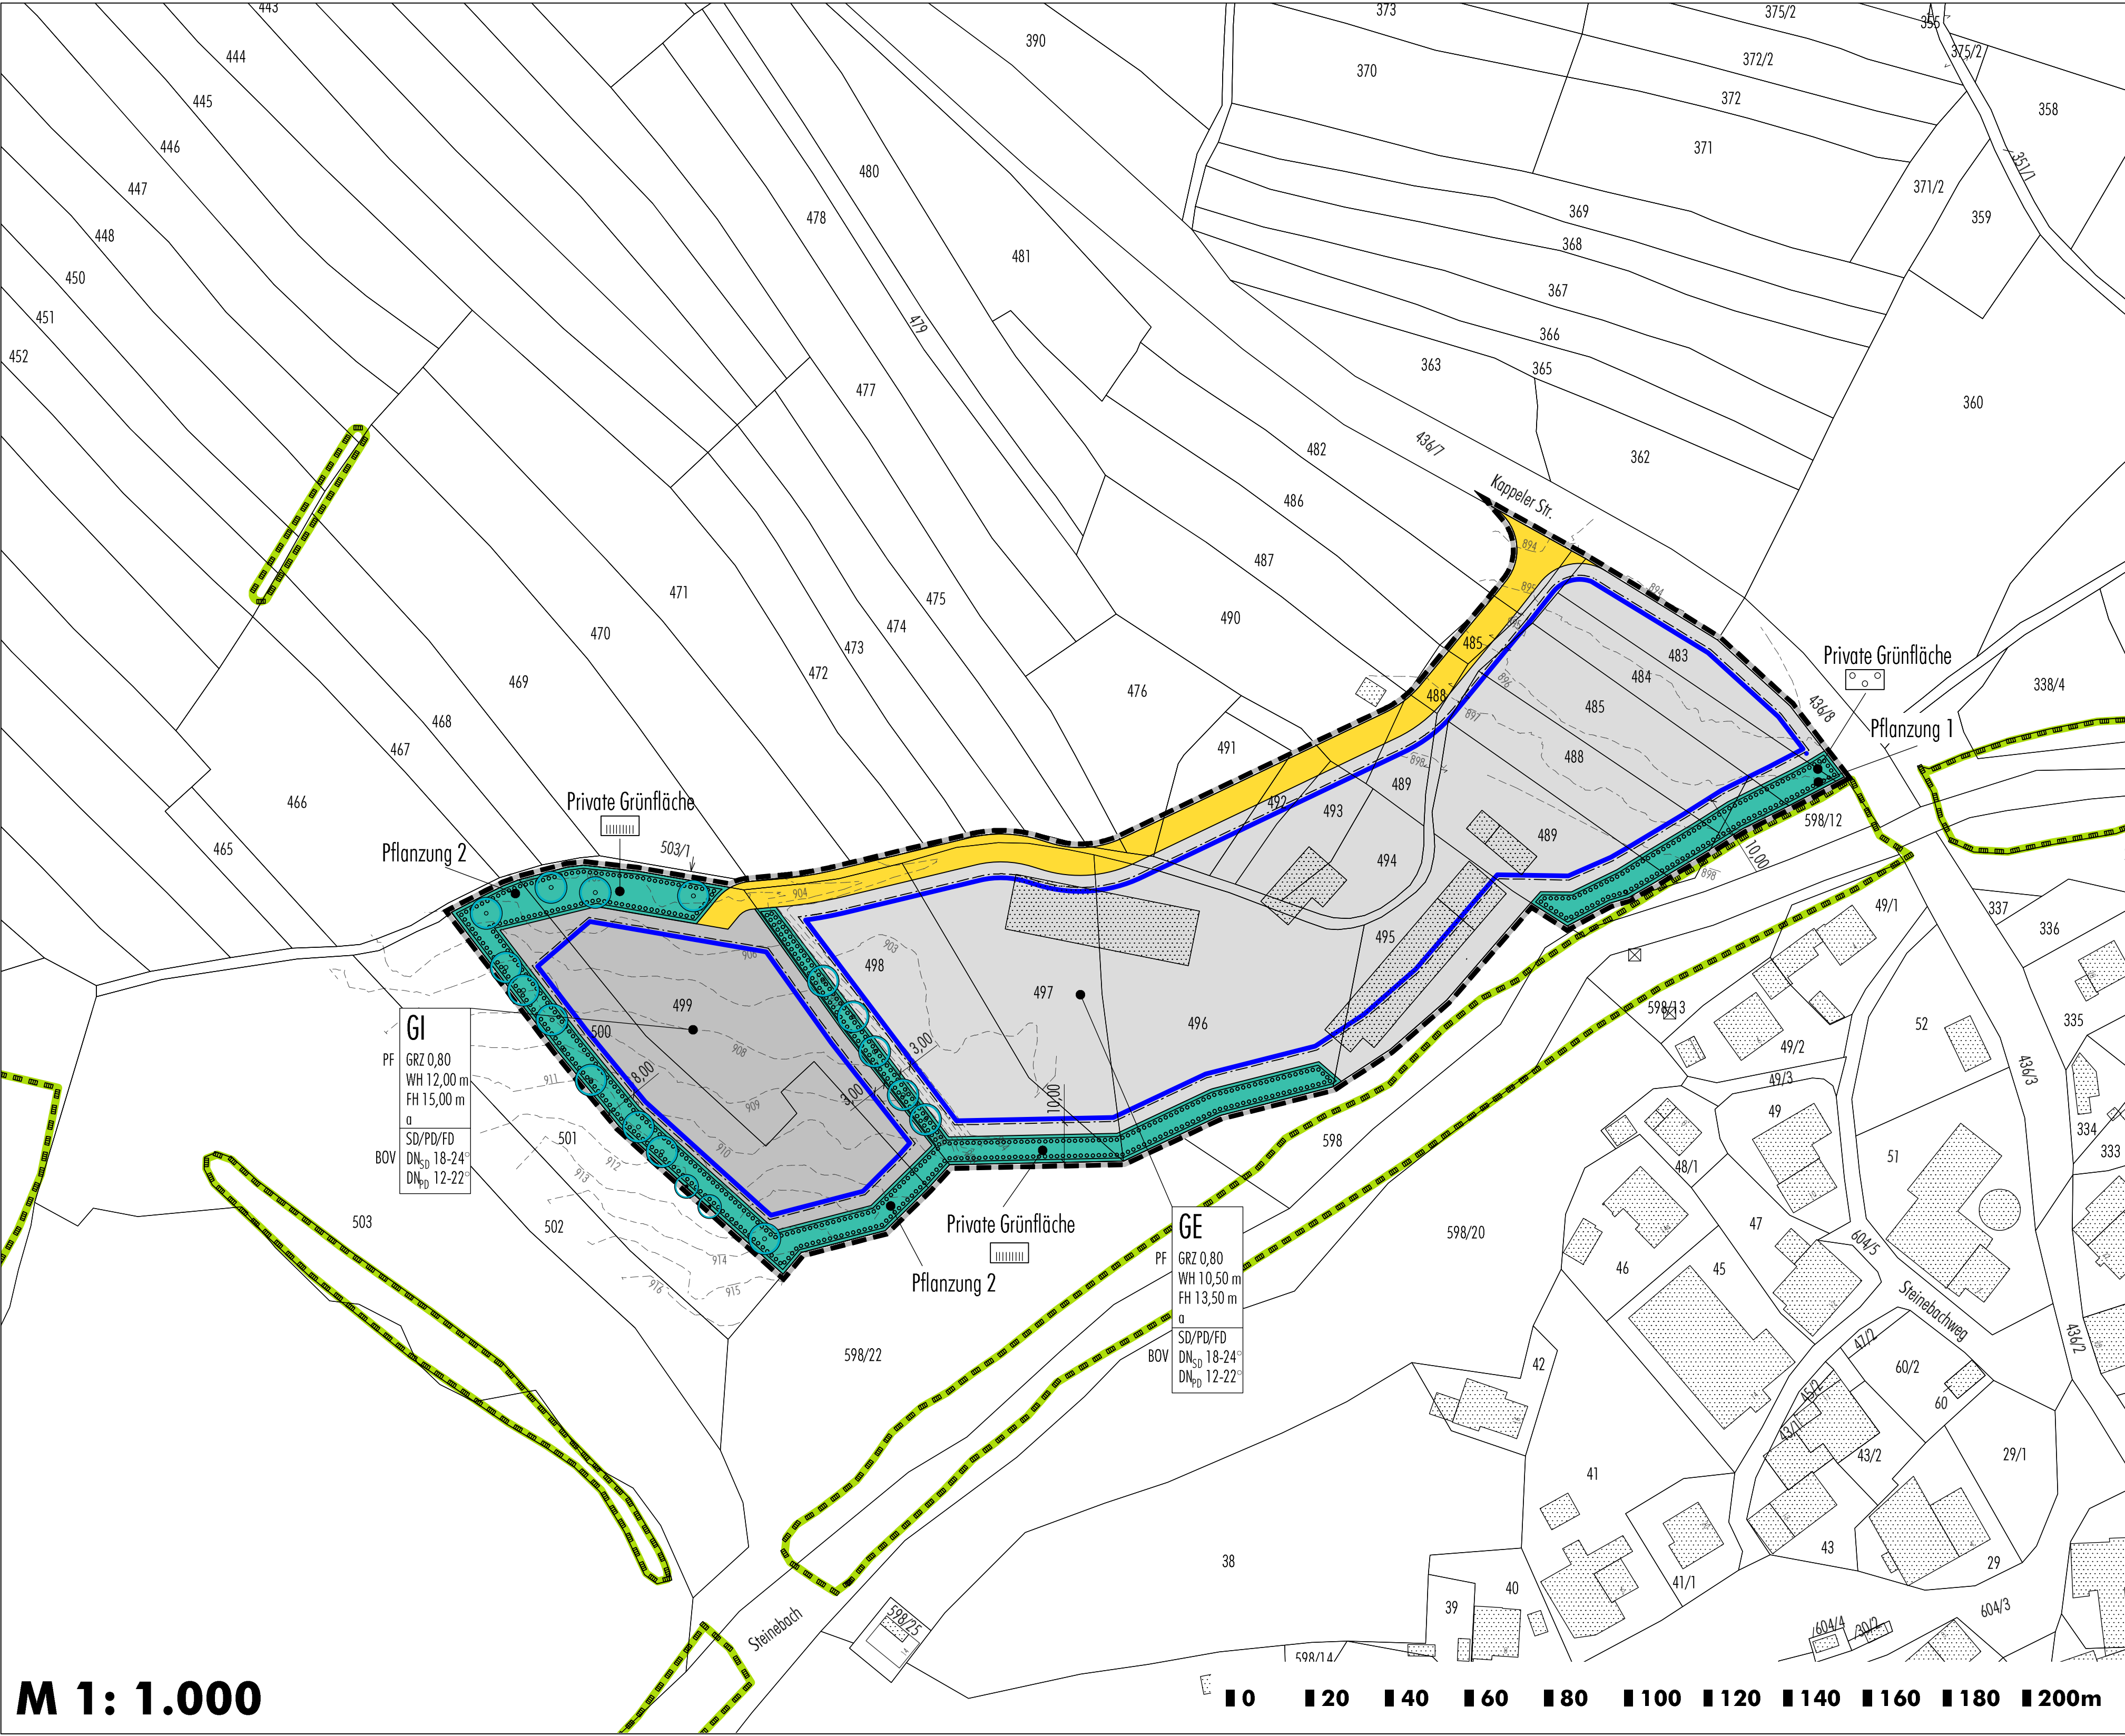

Gemeinde Pfronten
Bebauungsplan Nr. 53
"Pfronten-Kappel Gewerbegebiet Nord-West"

Fassung vom 22.09.2017

www.buerosieber.de