



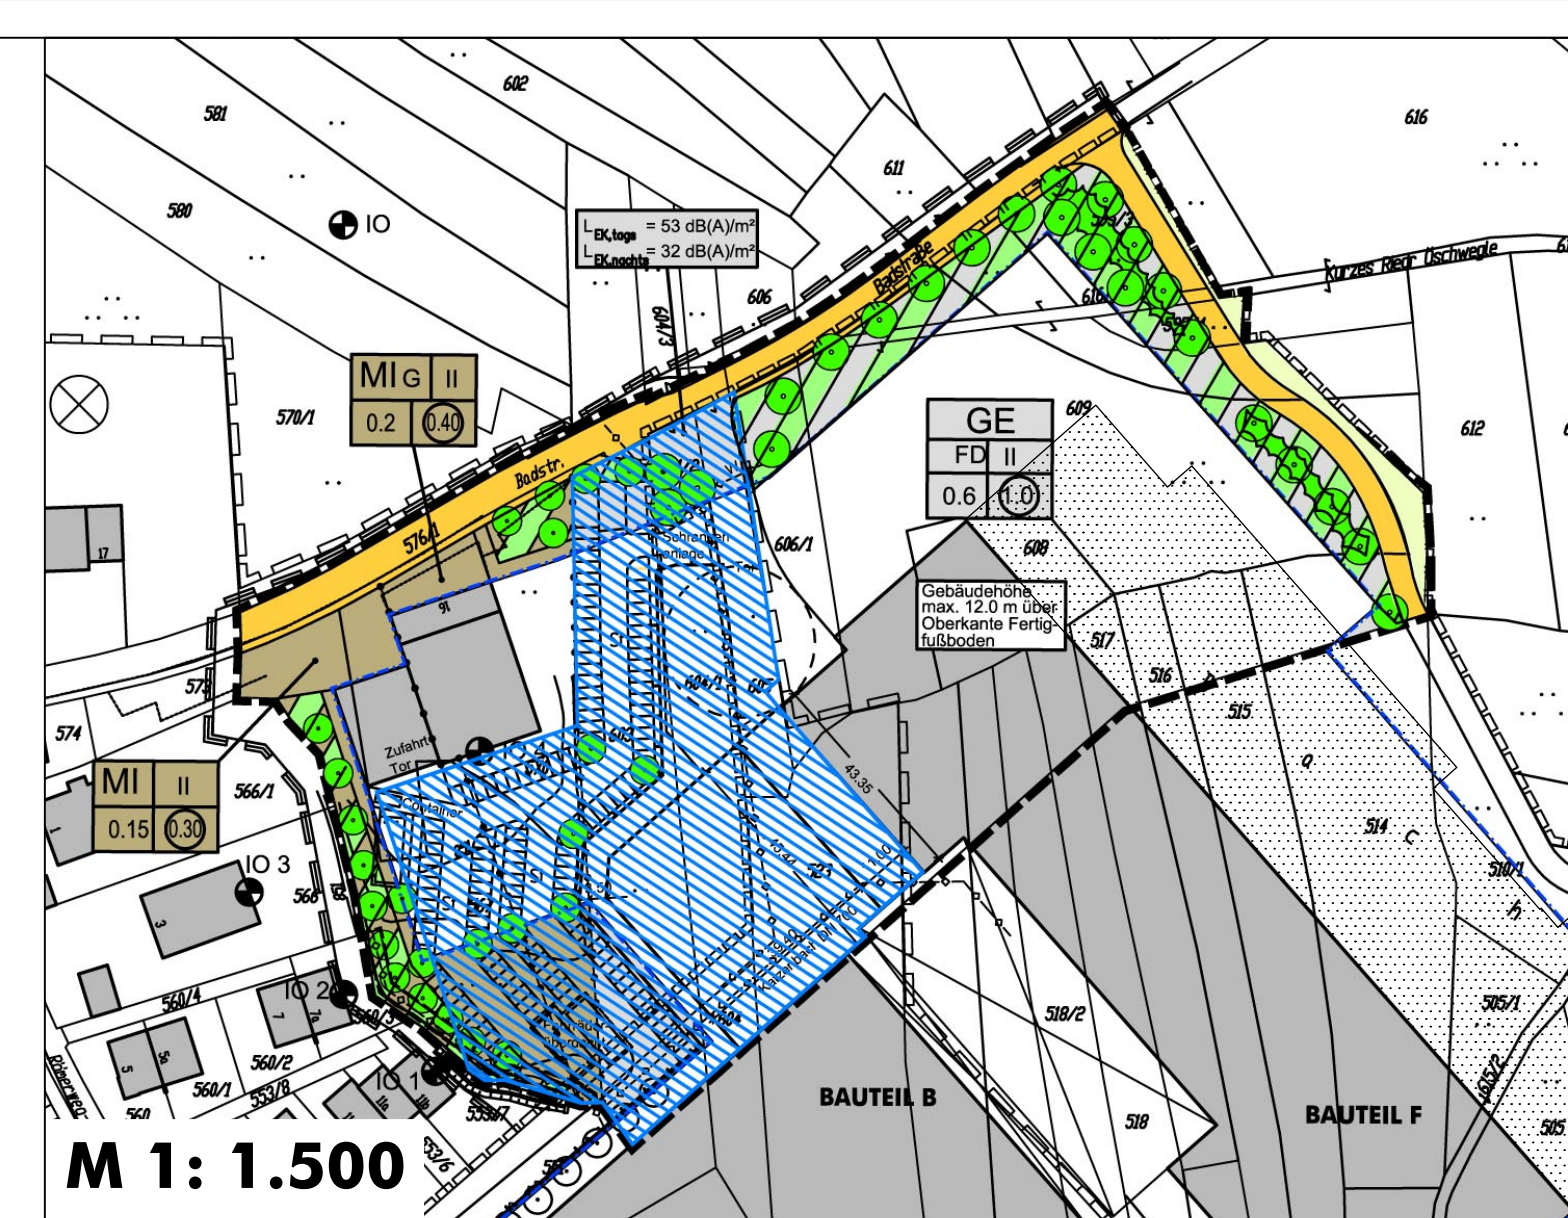

**5. Änderung des Bebauungsplanes
Nr. 21 "Am Römerweg" in Pfronten-Steinach
(Fassung vom 23.10.2006)**

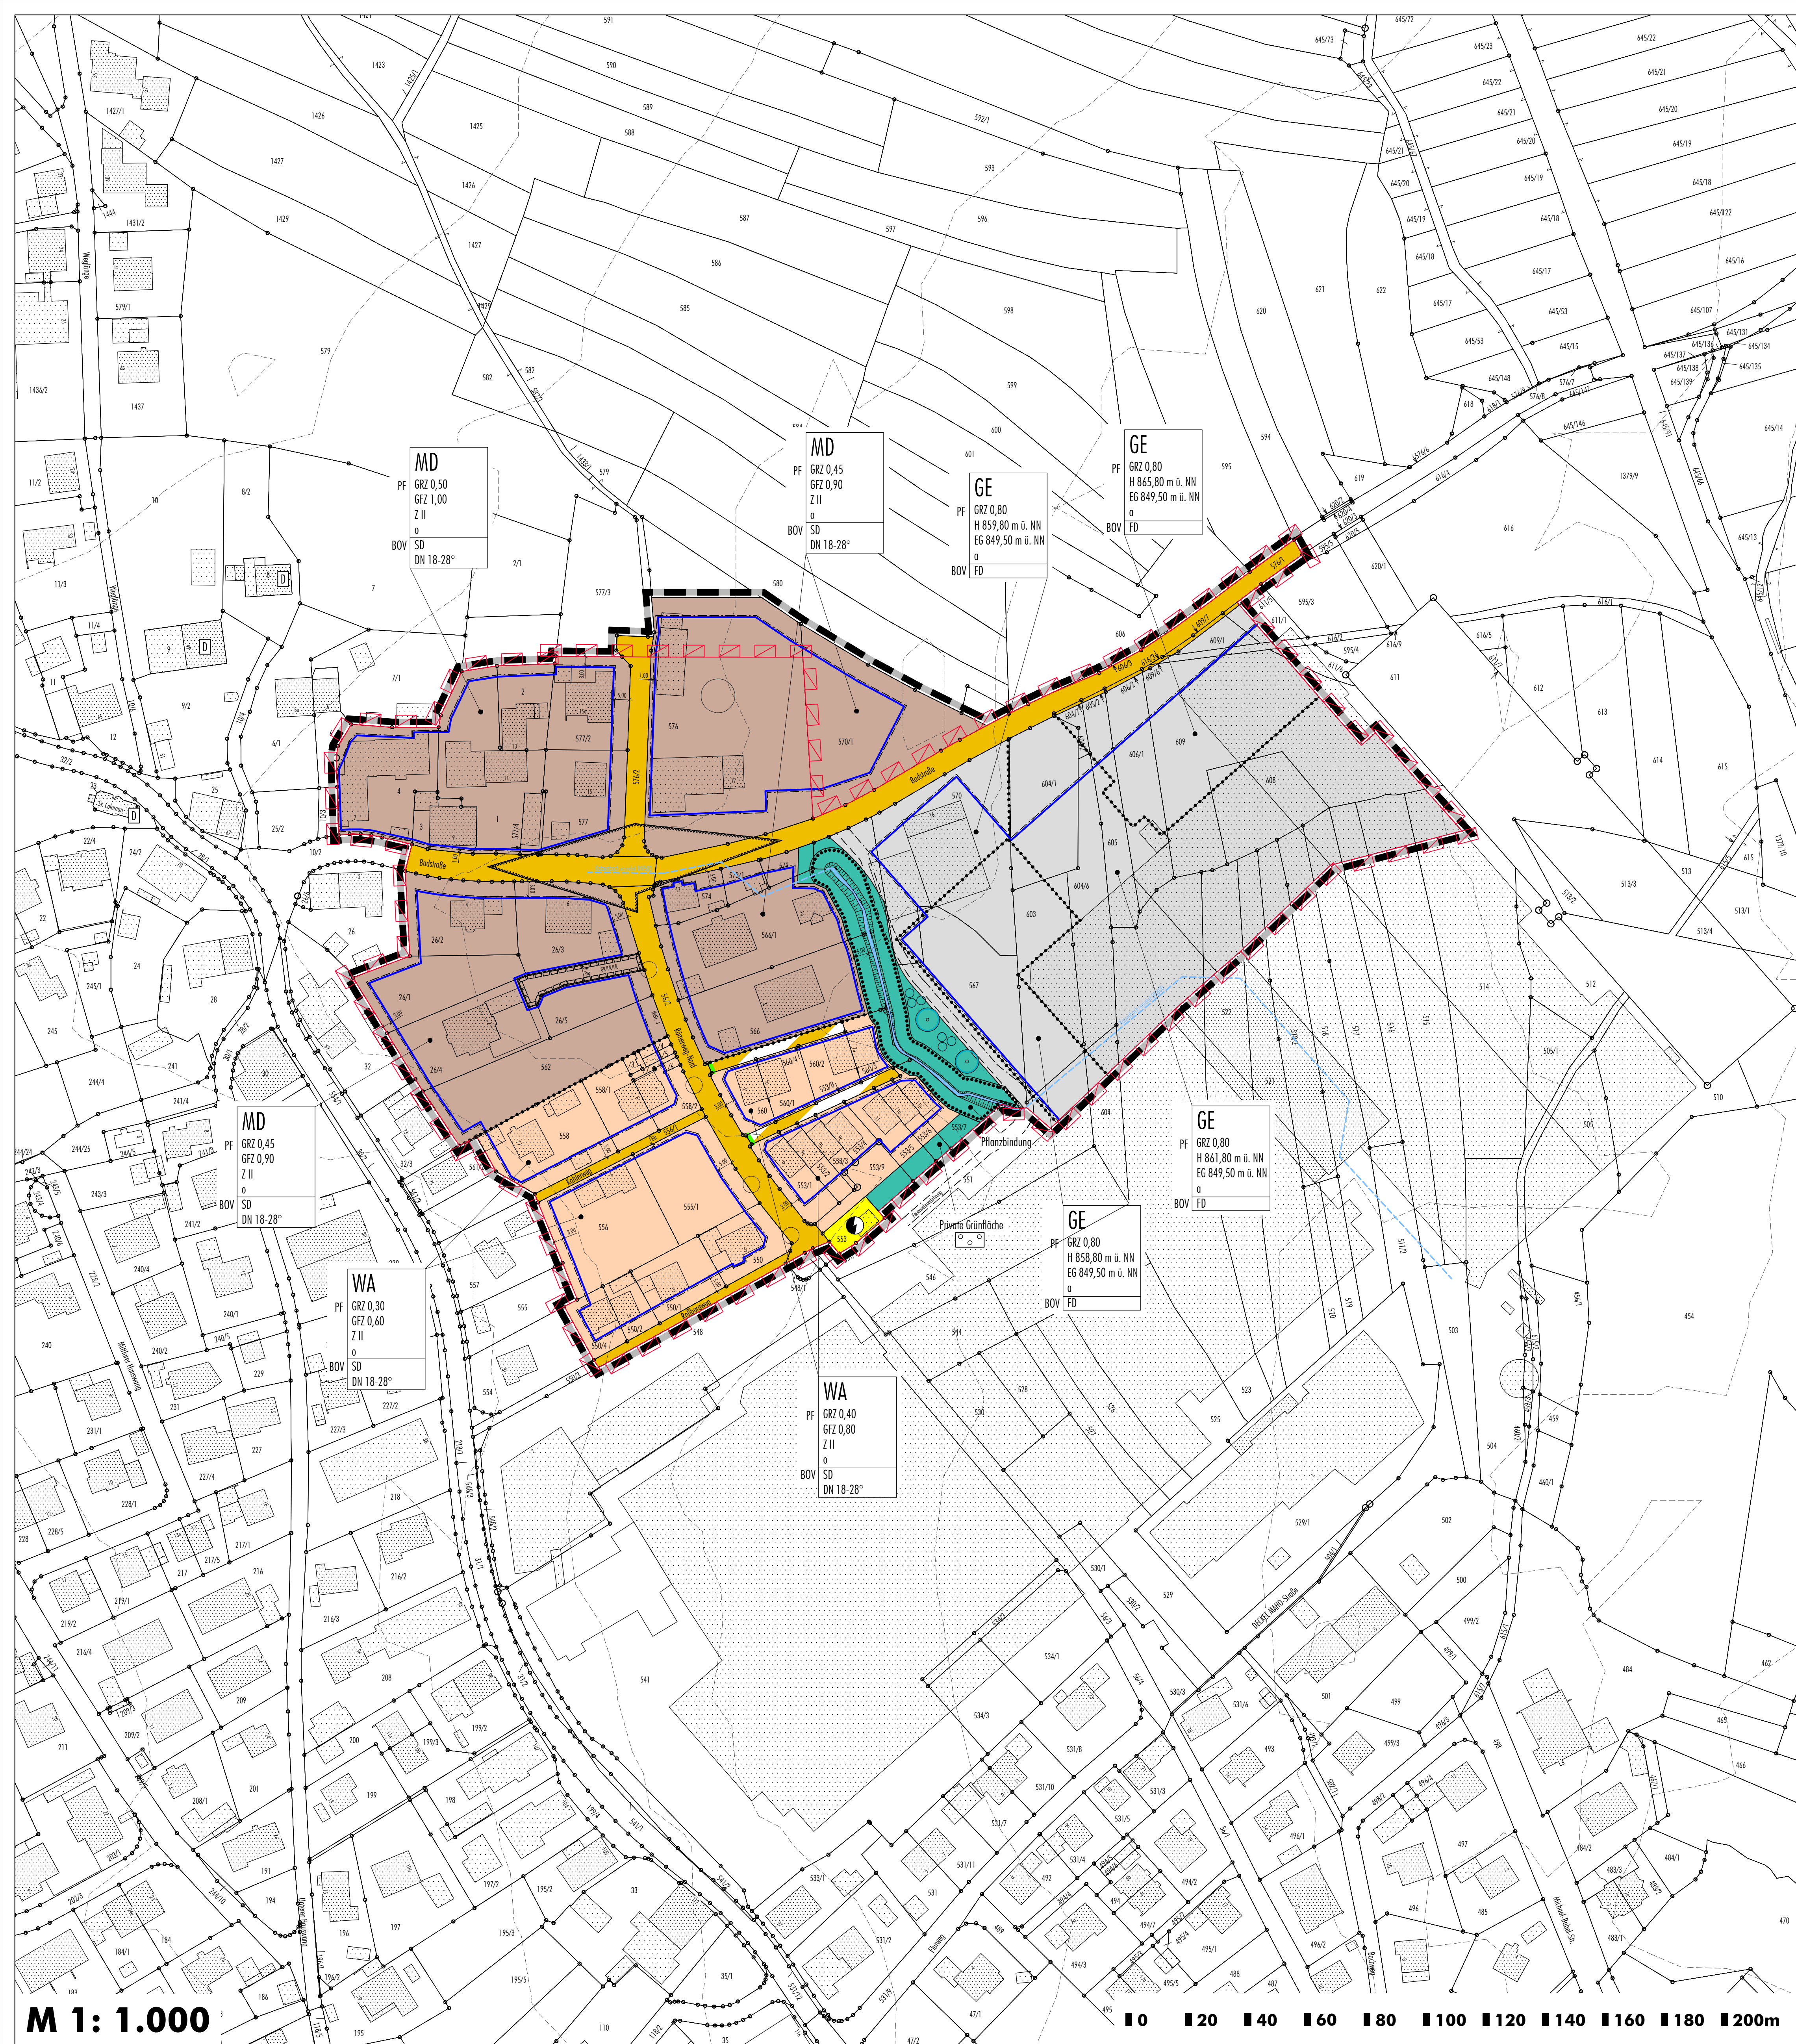

**Bebauungsplan Nr. 21 "Am Römerweg"
(rechtskräftig seit 28.01.1986)**

