



M 1: 1.000

## Vorhabenbezogener Bebauungsplan Nr. 37/1 "Im Zerlohe"

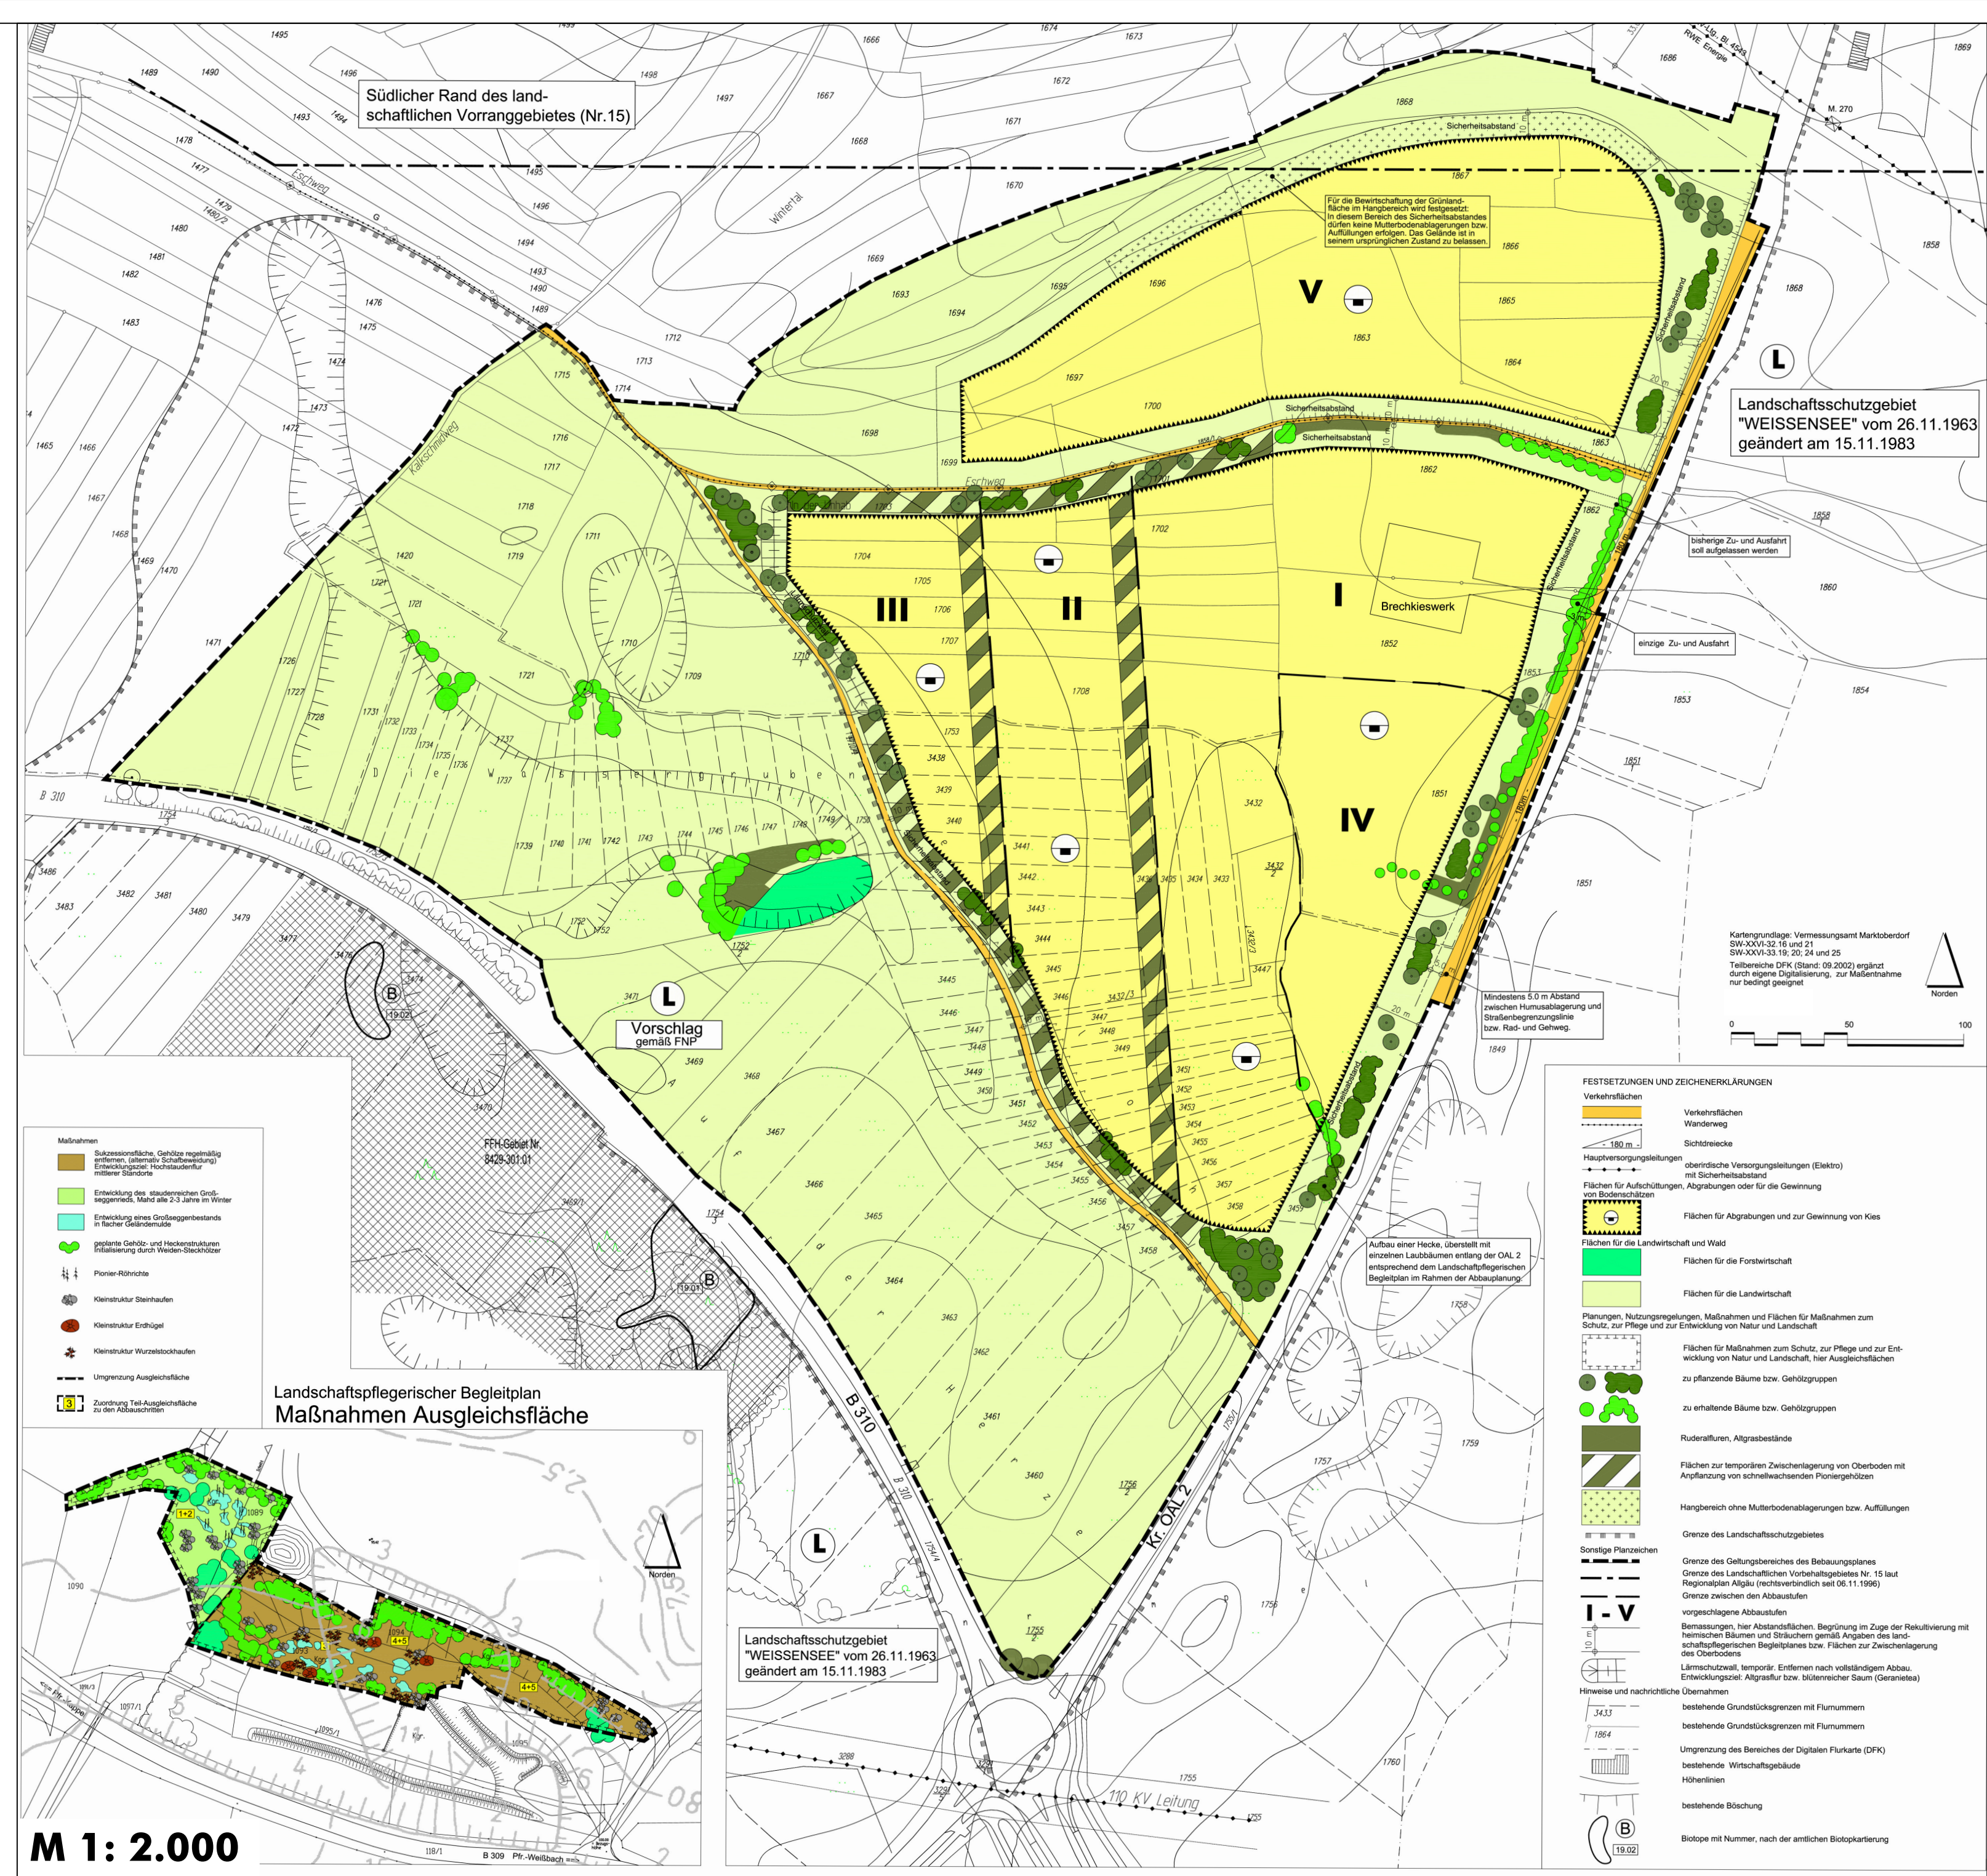

M 1: 2.000

## 1. Änderung des Bebauungsplanes Nr. 37 "Im Zerlohe" (Fassung vom 28.11.2002)

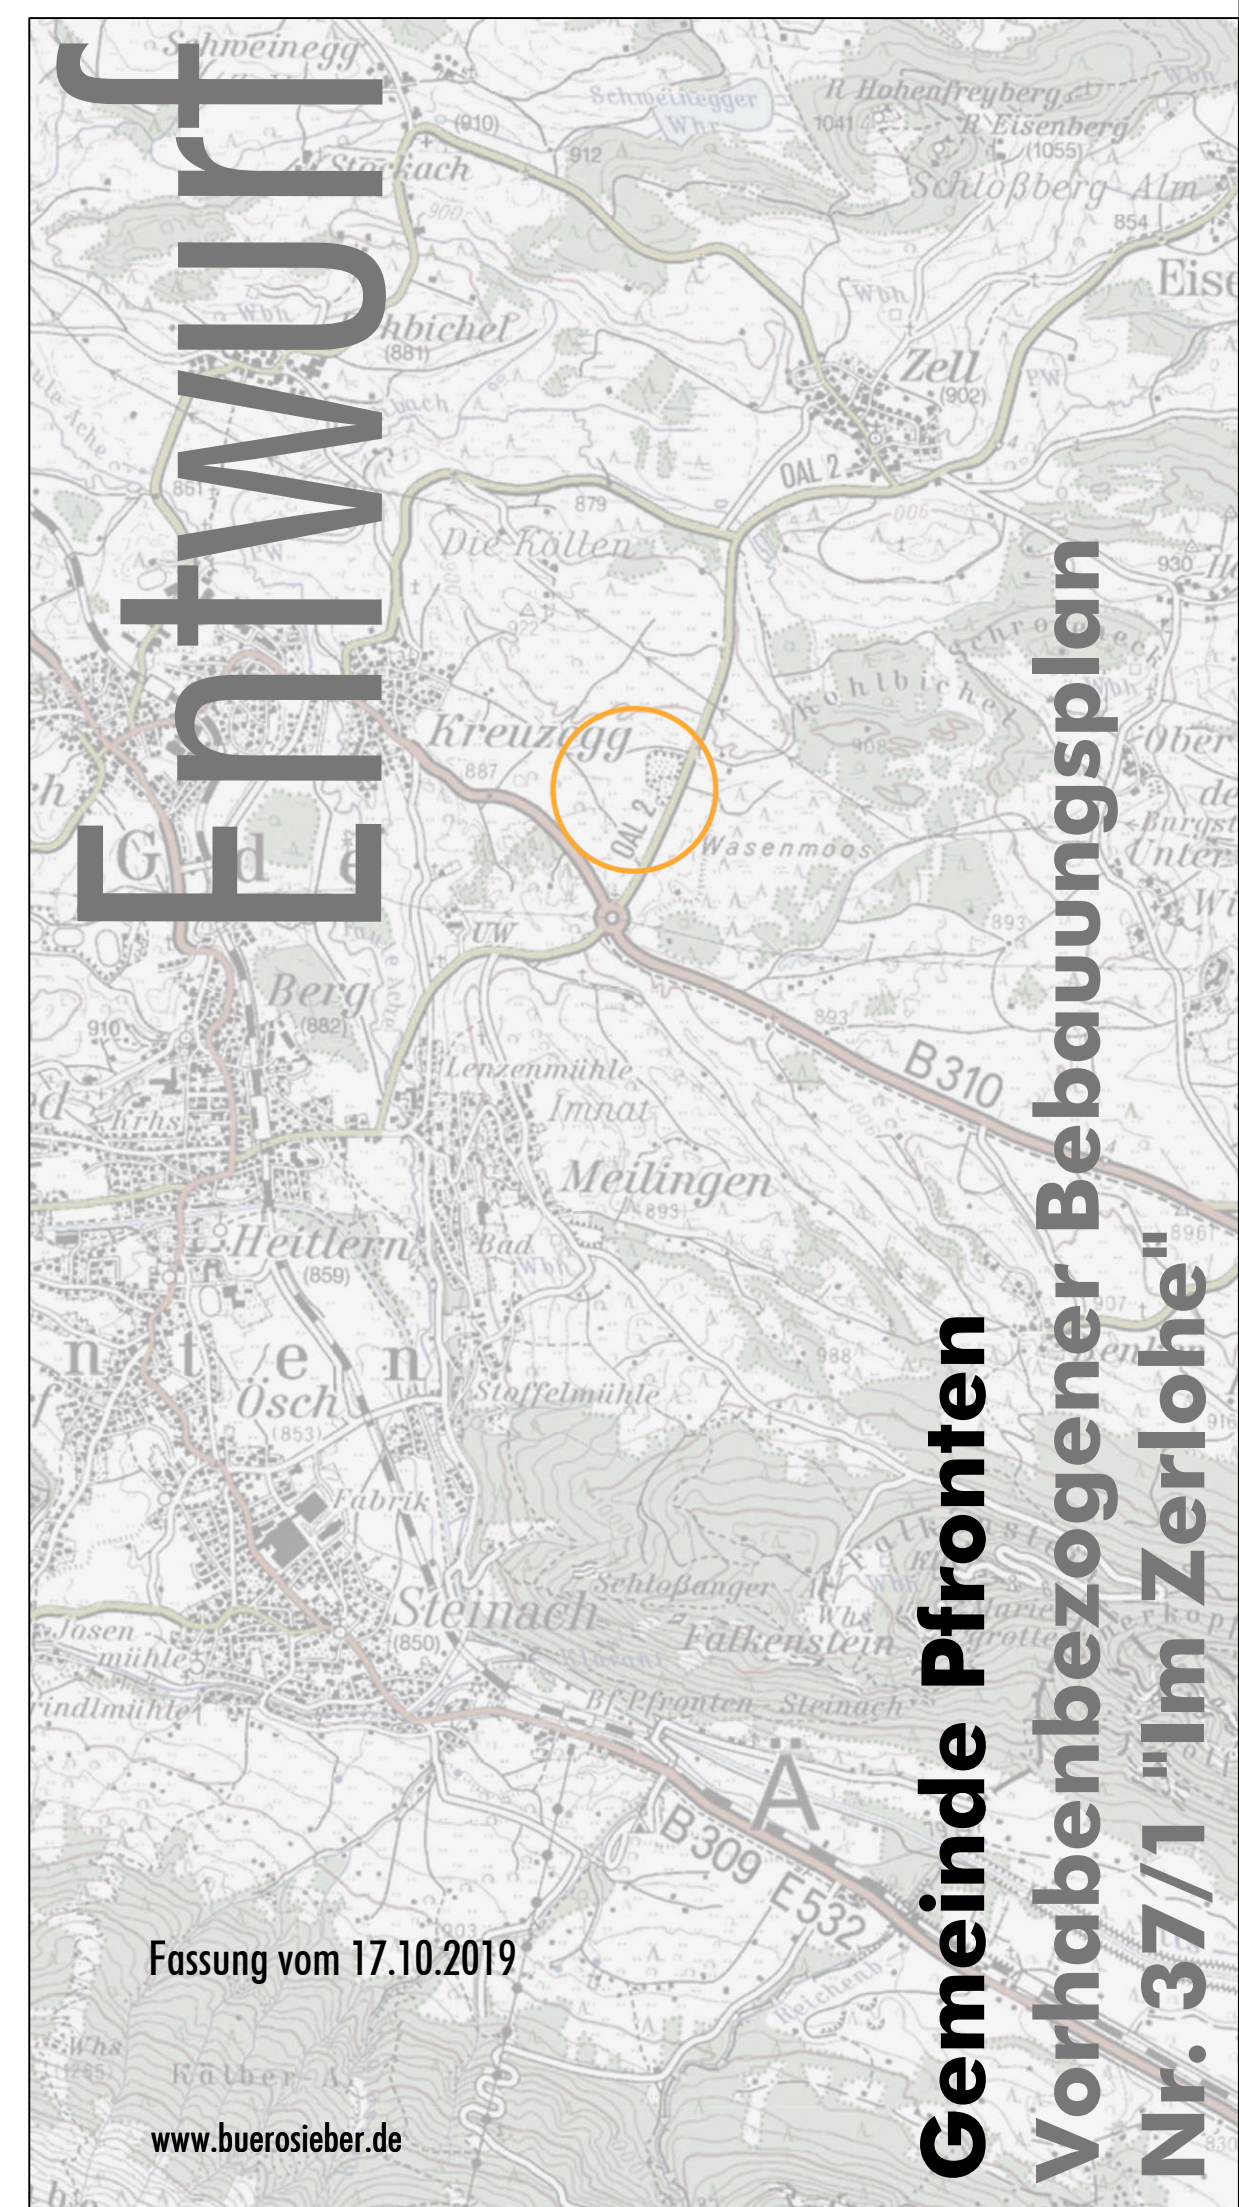

Gemeinde Pfronten

Vorhabenbezogener Bebauungsplan

Nr. 37/1 "Im Zerlohe"

Fassung vom 17.10.2019

www.buerosiebert.de