

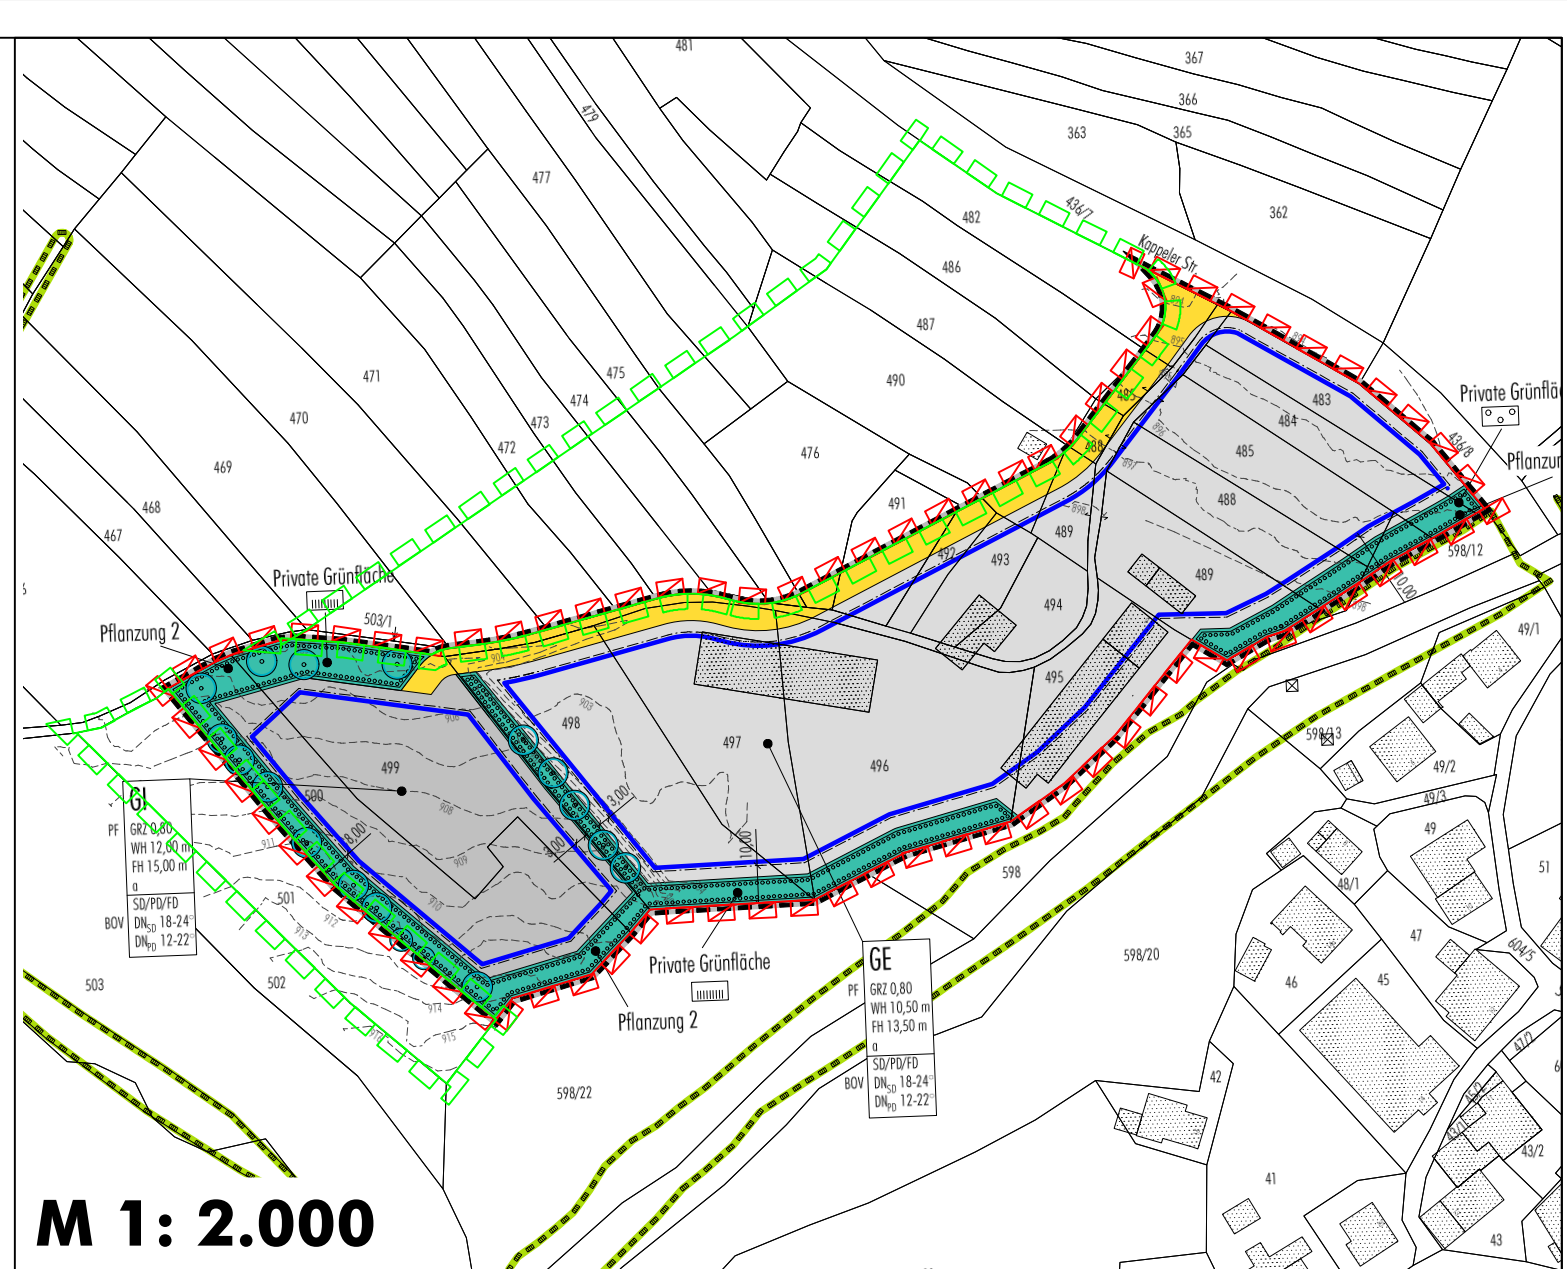


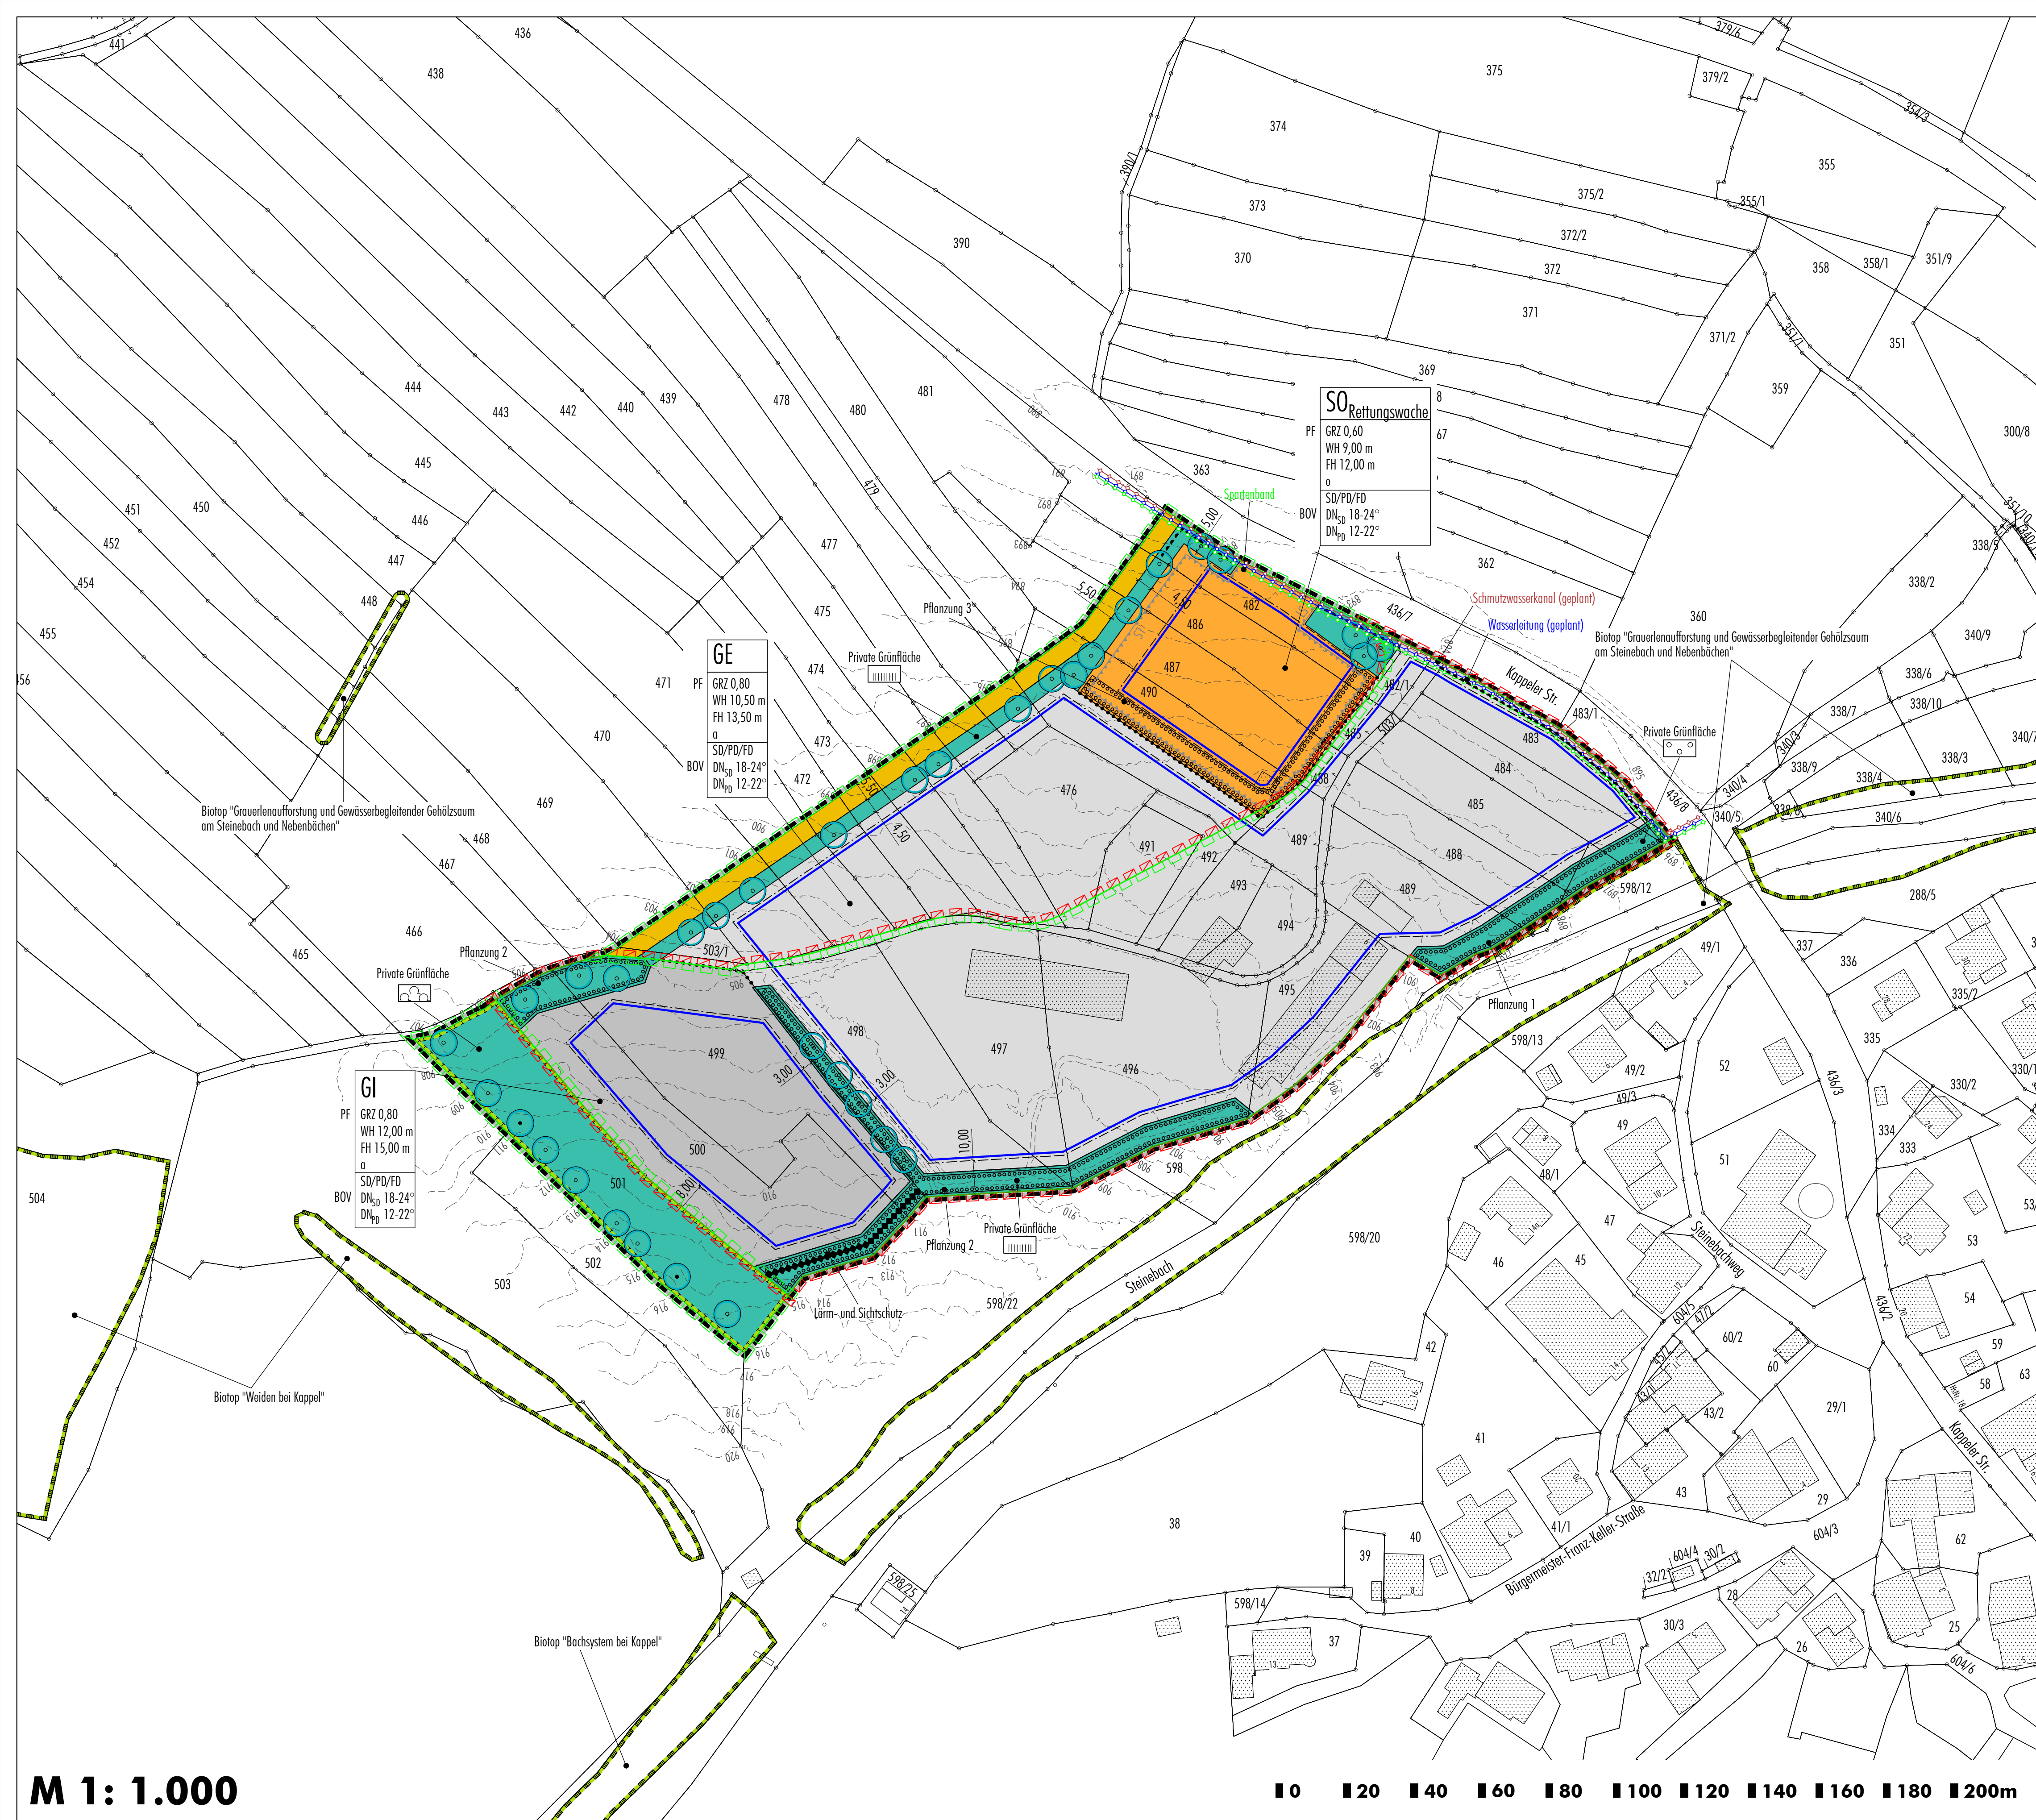

M 1: 2.000

Bebauungsplan Nr. 53 "Pfronten-Kappel Gewerbegebiet Nord-West" (Fassung vom 22.09.2017)

N

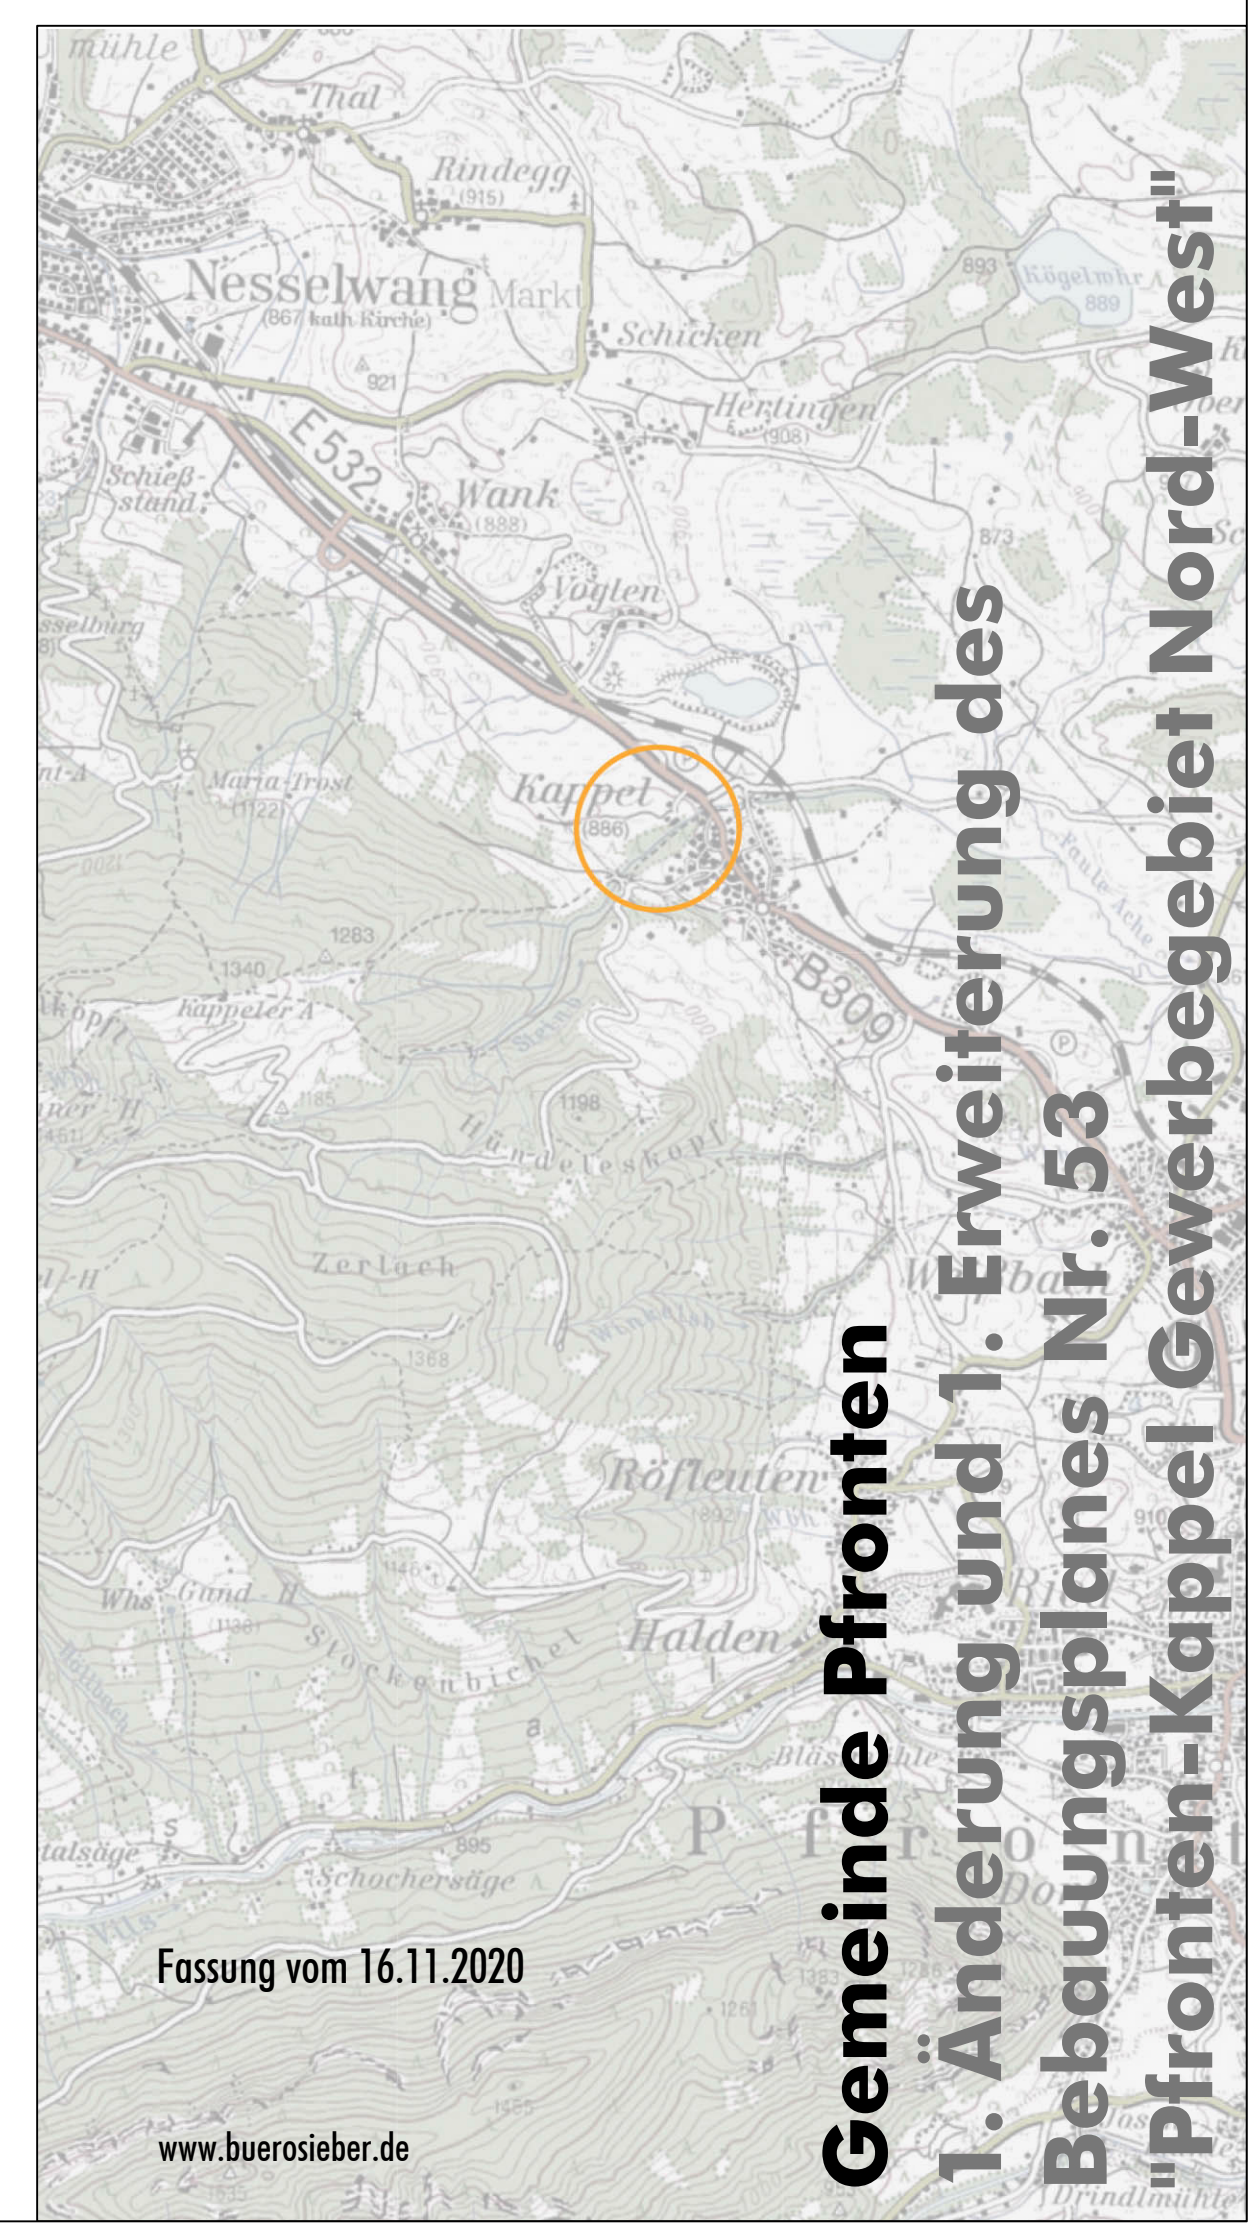

1. Änderung und 1. Erweiterung des Bebauungsplanes Nr. 53 "Pfronten-Kappel Gewerbegebiet Nord-West"