



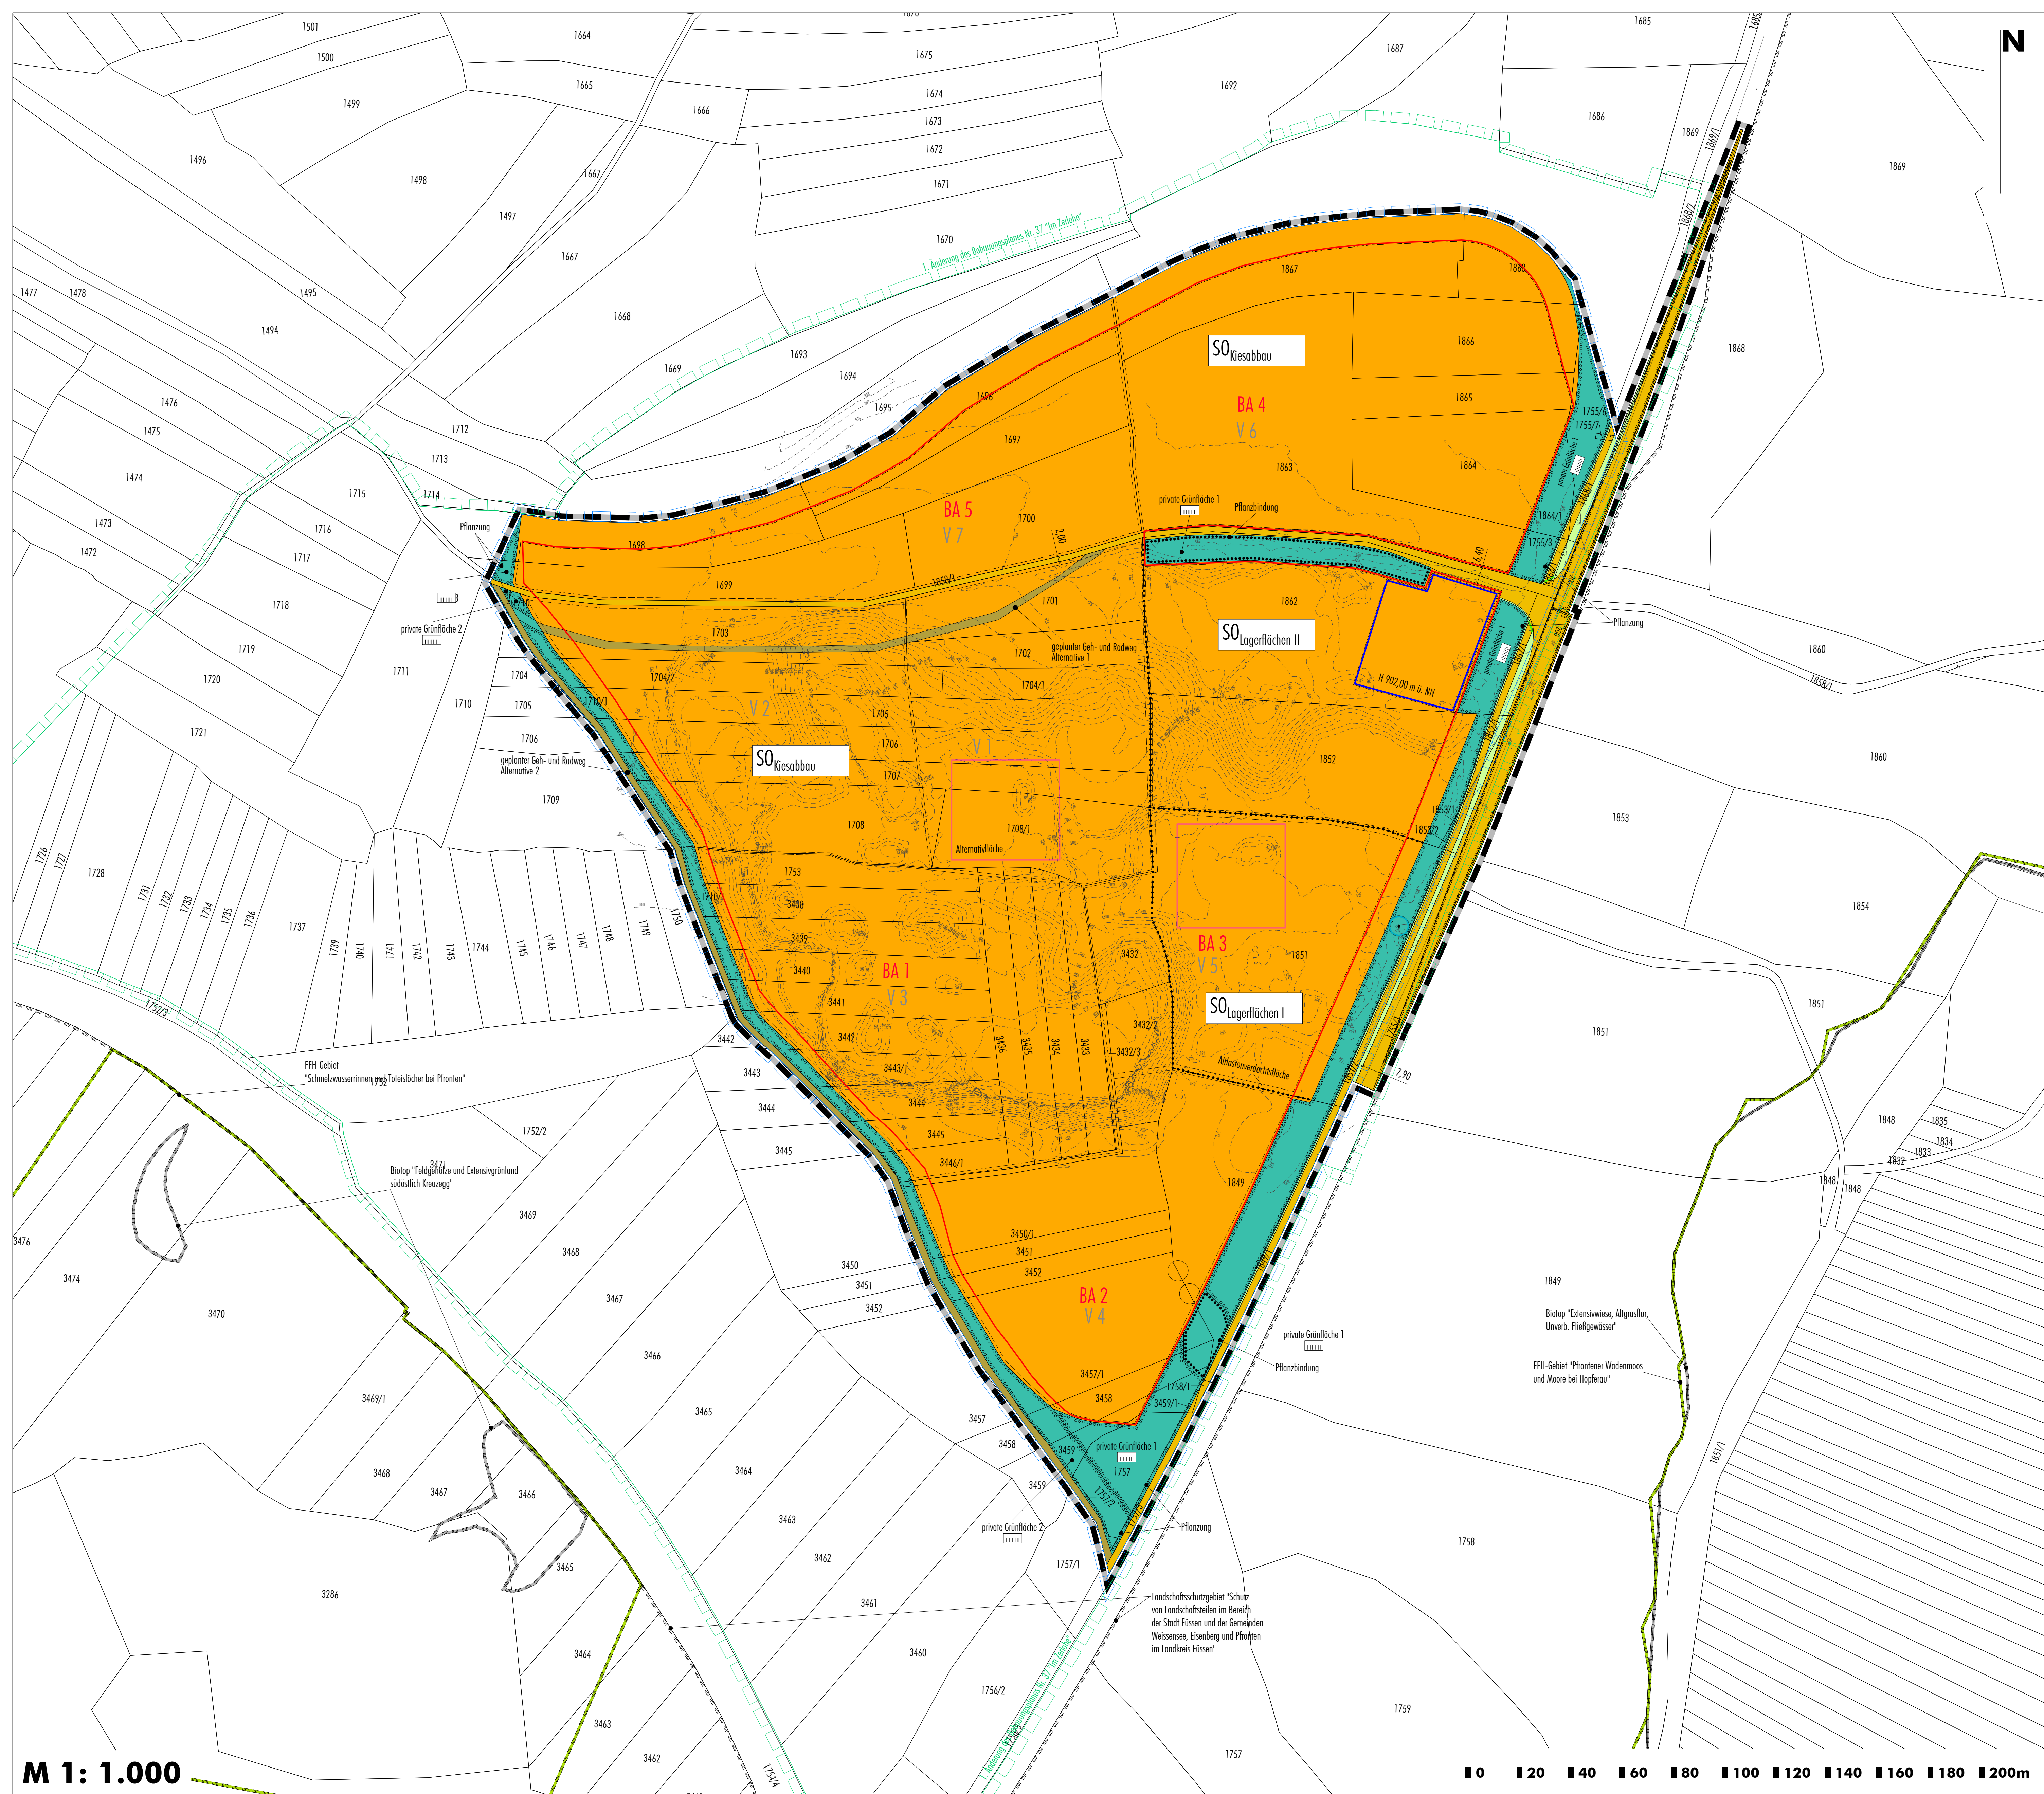


M 1: 1.000

Vorhabenbezogener Bebauungsplan Nr. 37/1 "Im Zerlohe"

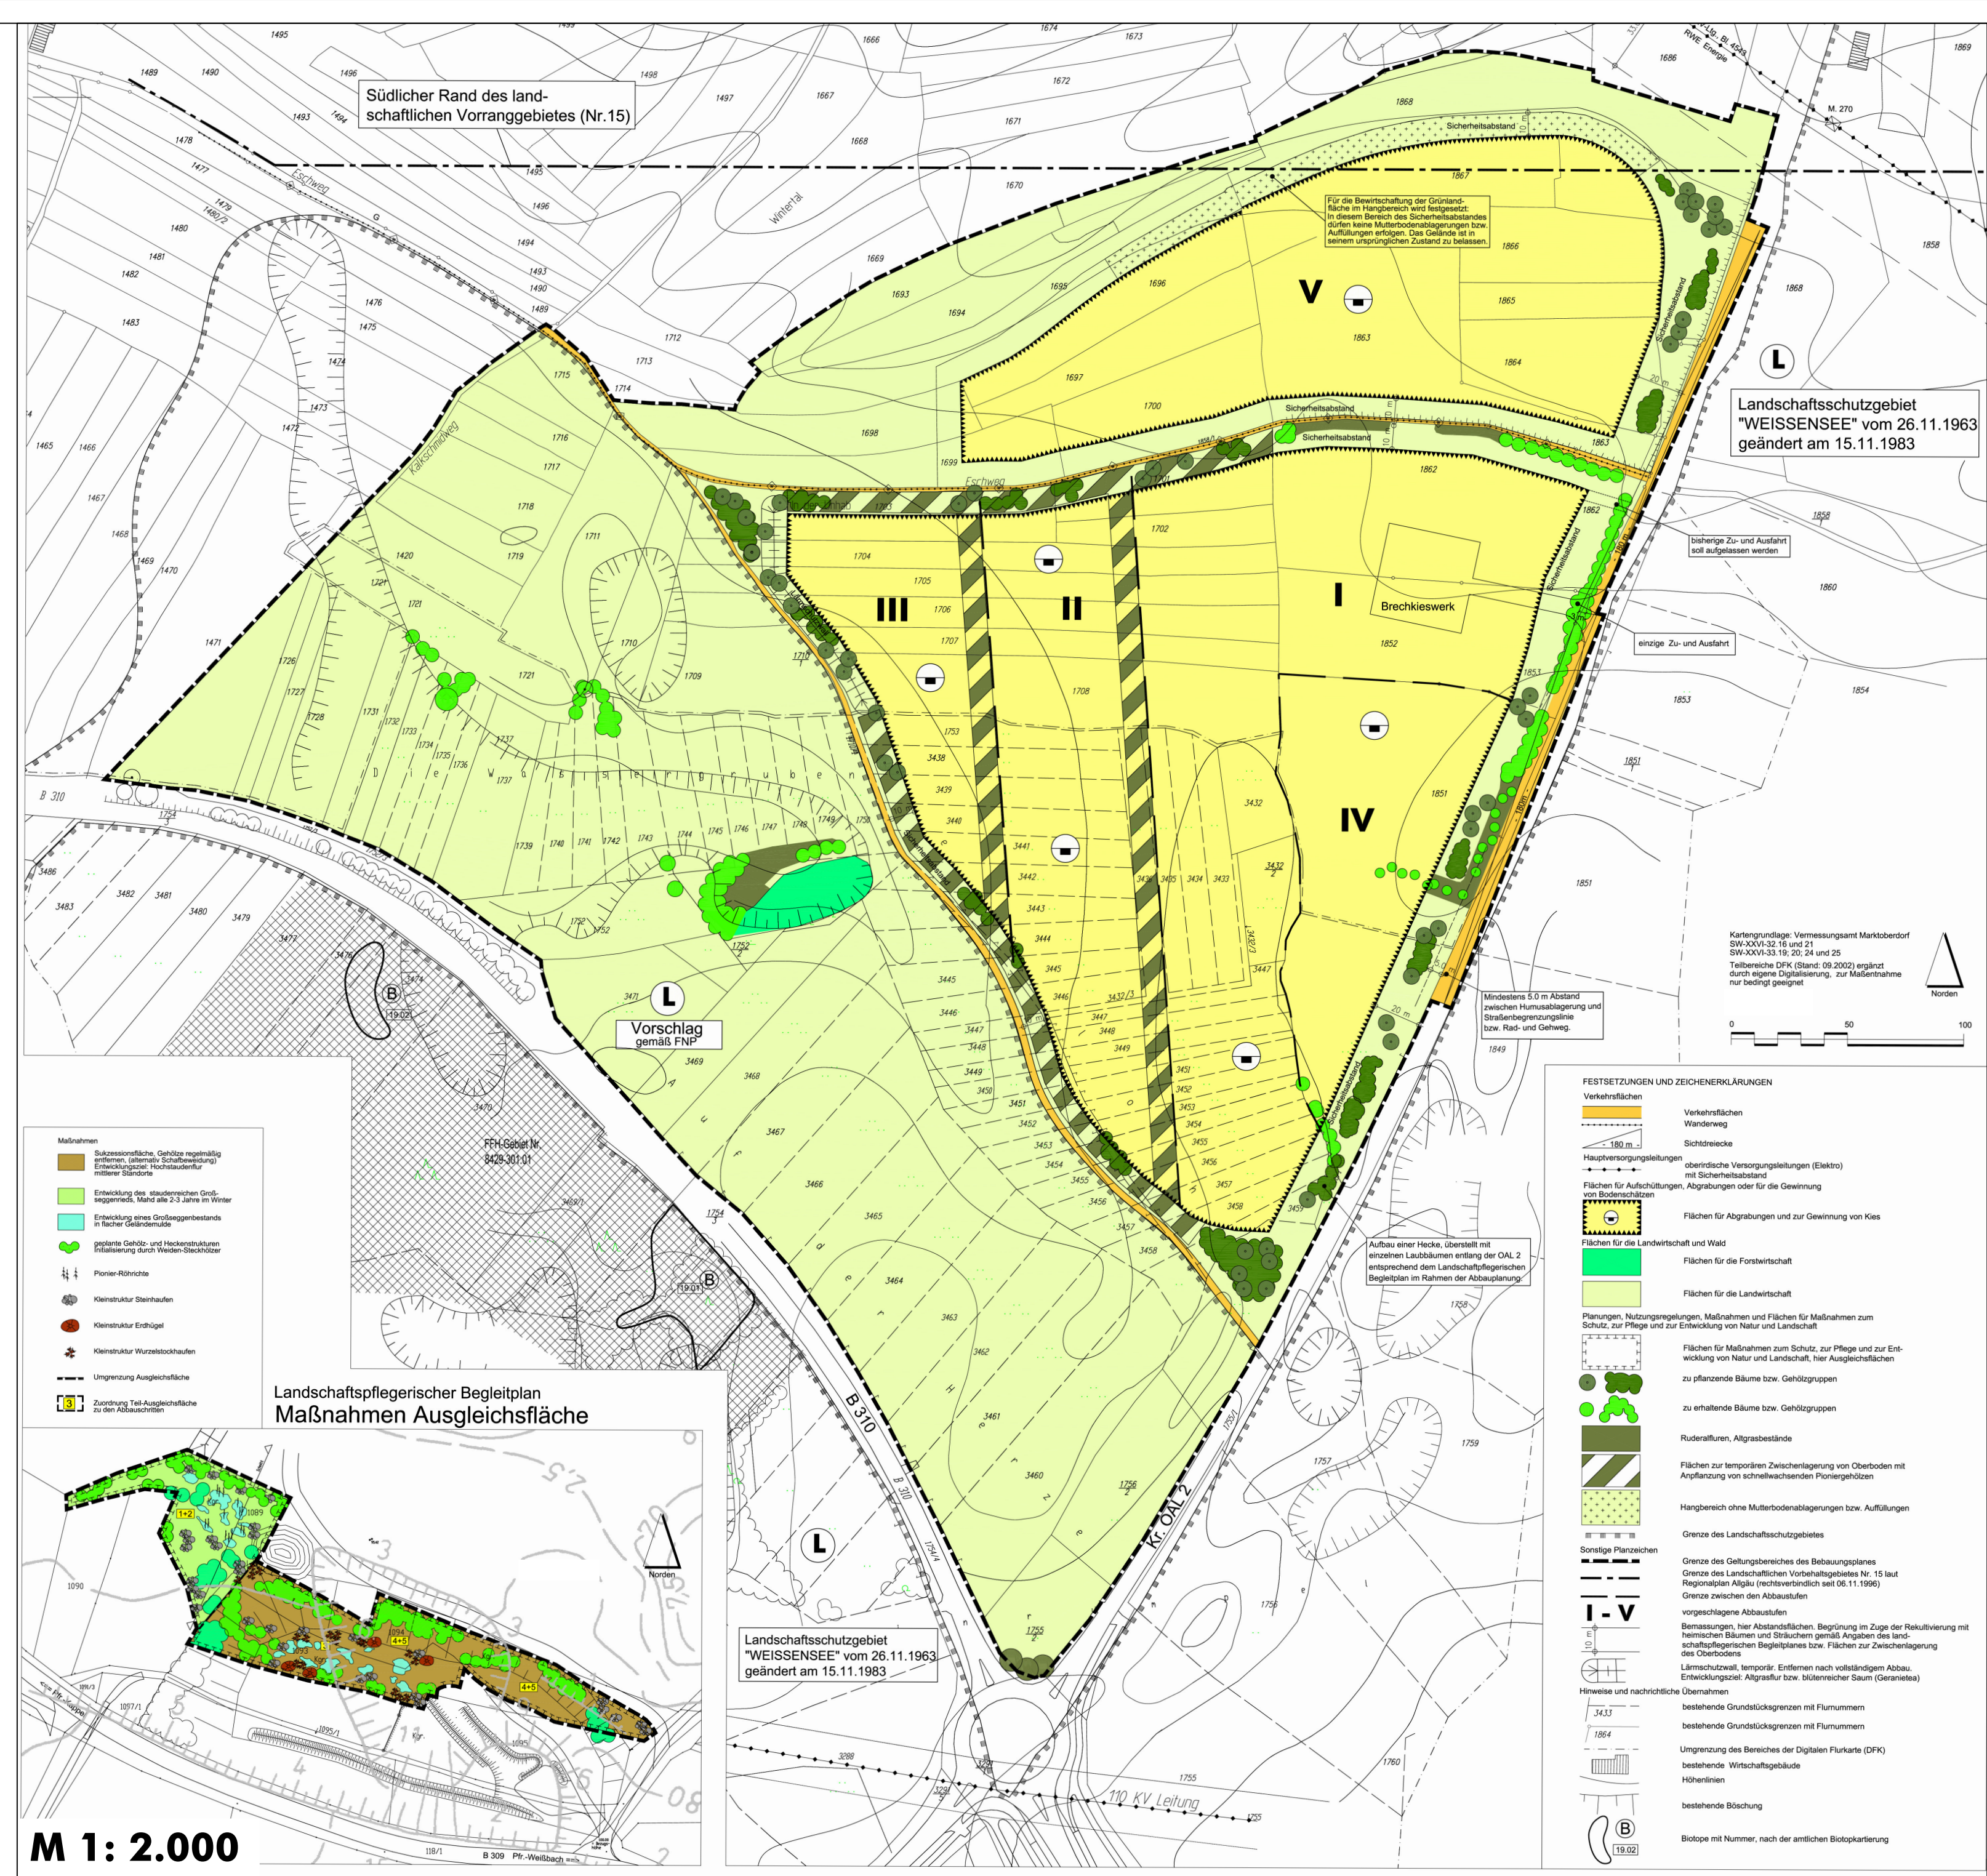

M 1: 2.000

1. Änderung des Bebauungsplanes Nr. 37 "Im Zerlohe" (Fassung vom 28.11.2002)

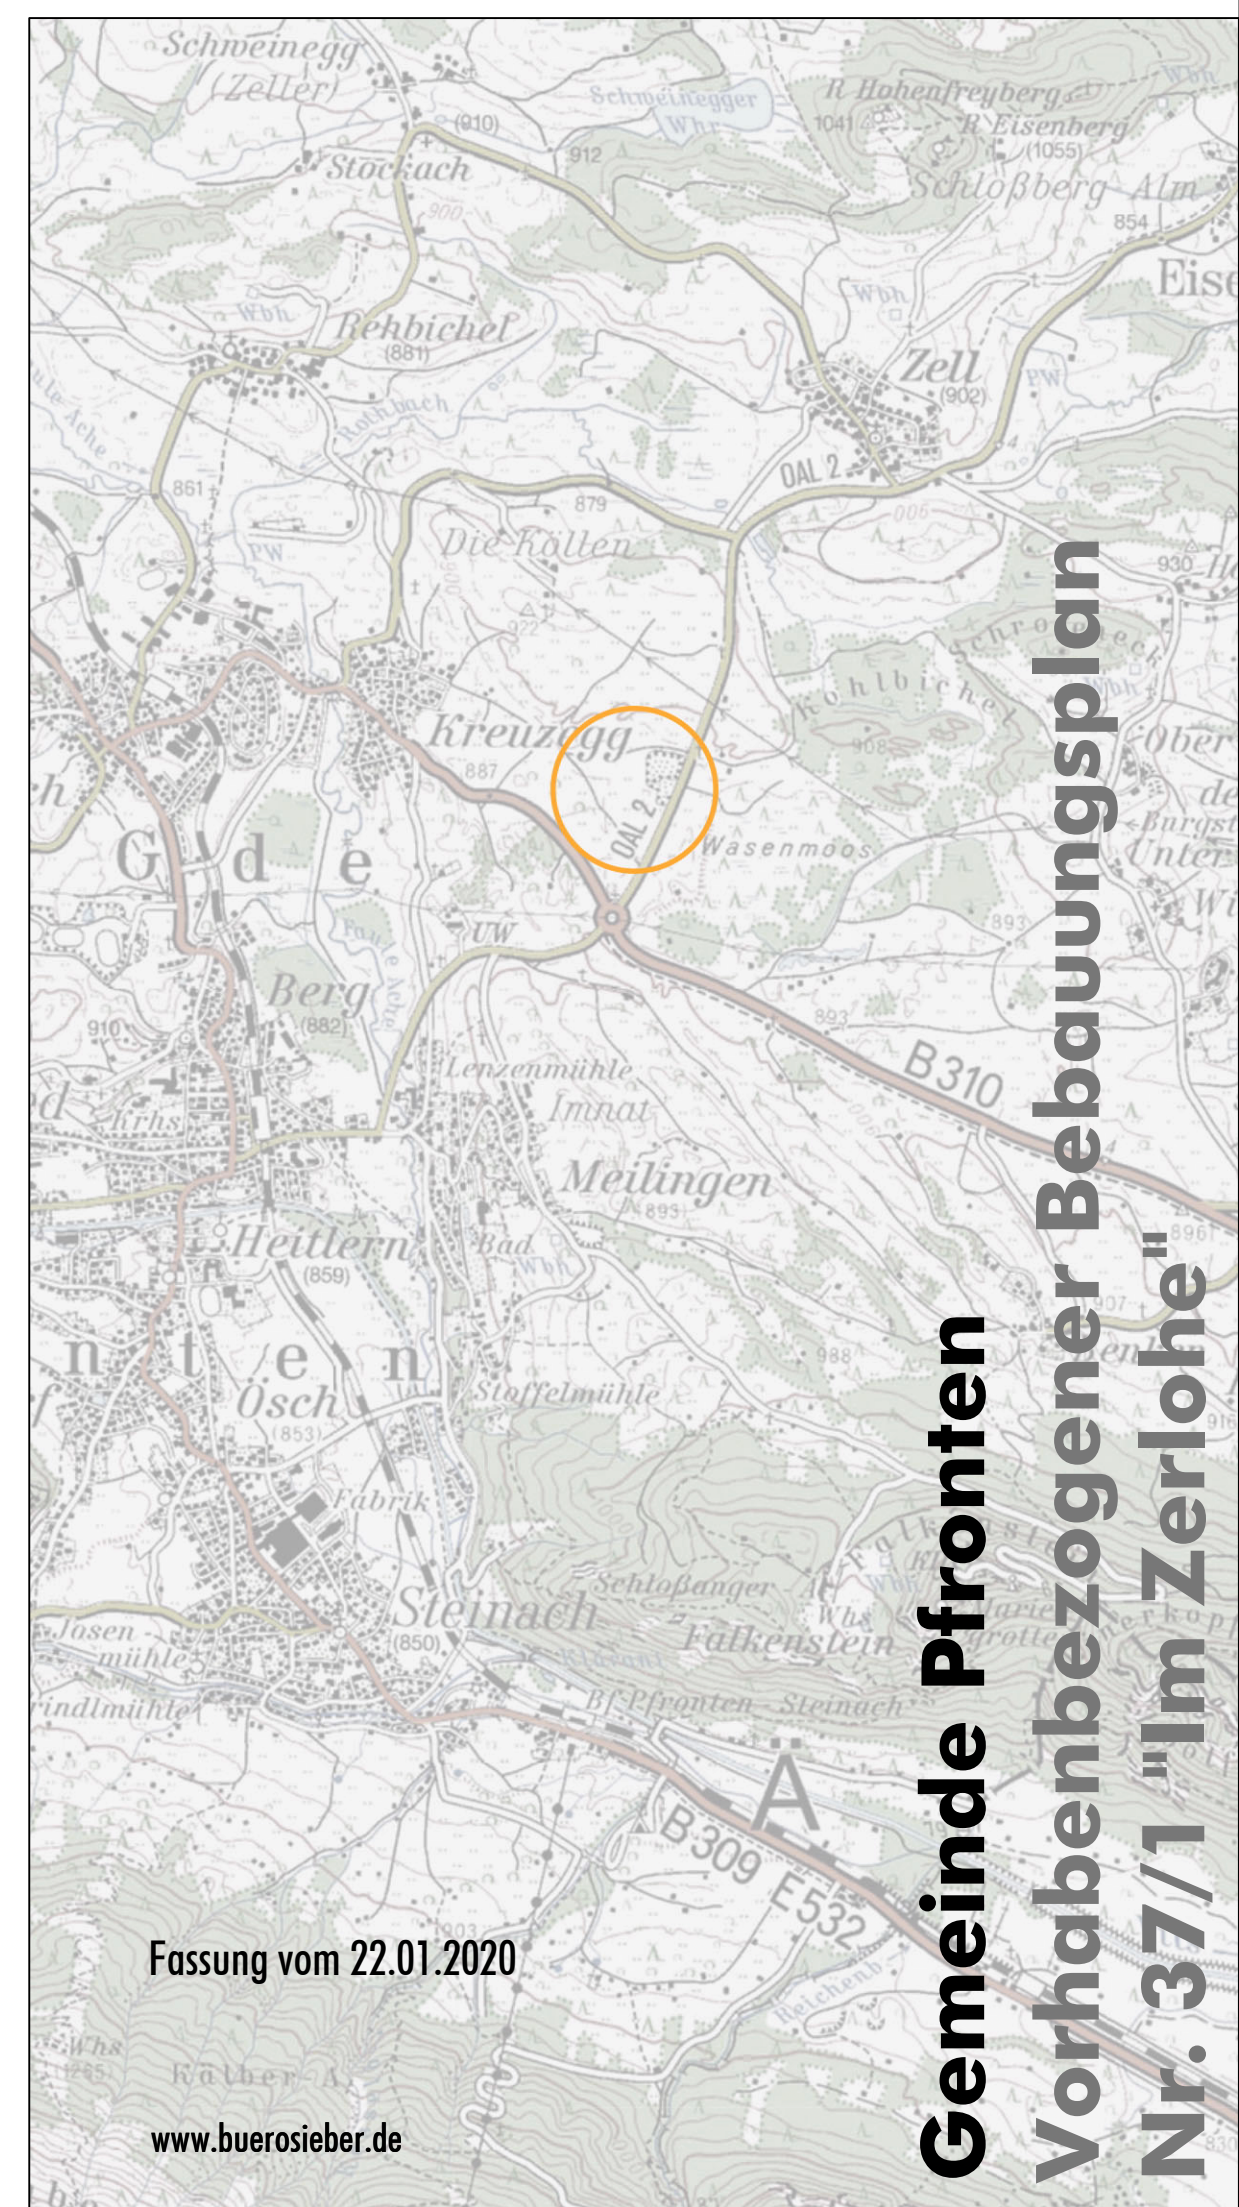

Fassung vom 22.01.2020

www.buerosieber.de

Gemeinde Pfronten Vorhabenbezogener Bebauungsplan Nr. 37/1 "Im Zerlohe"