


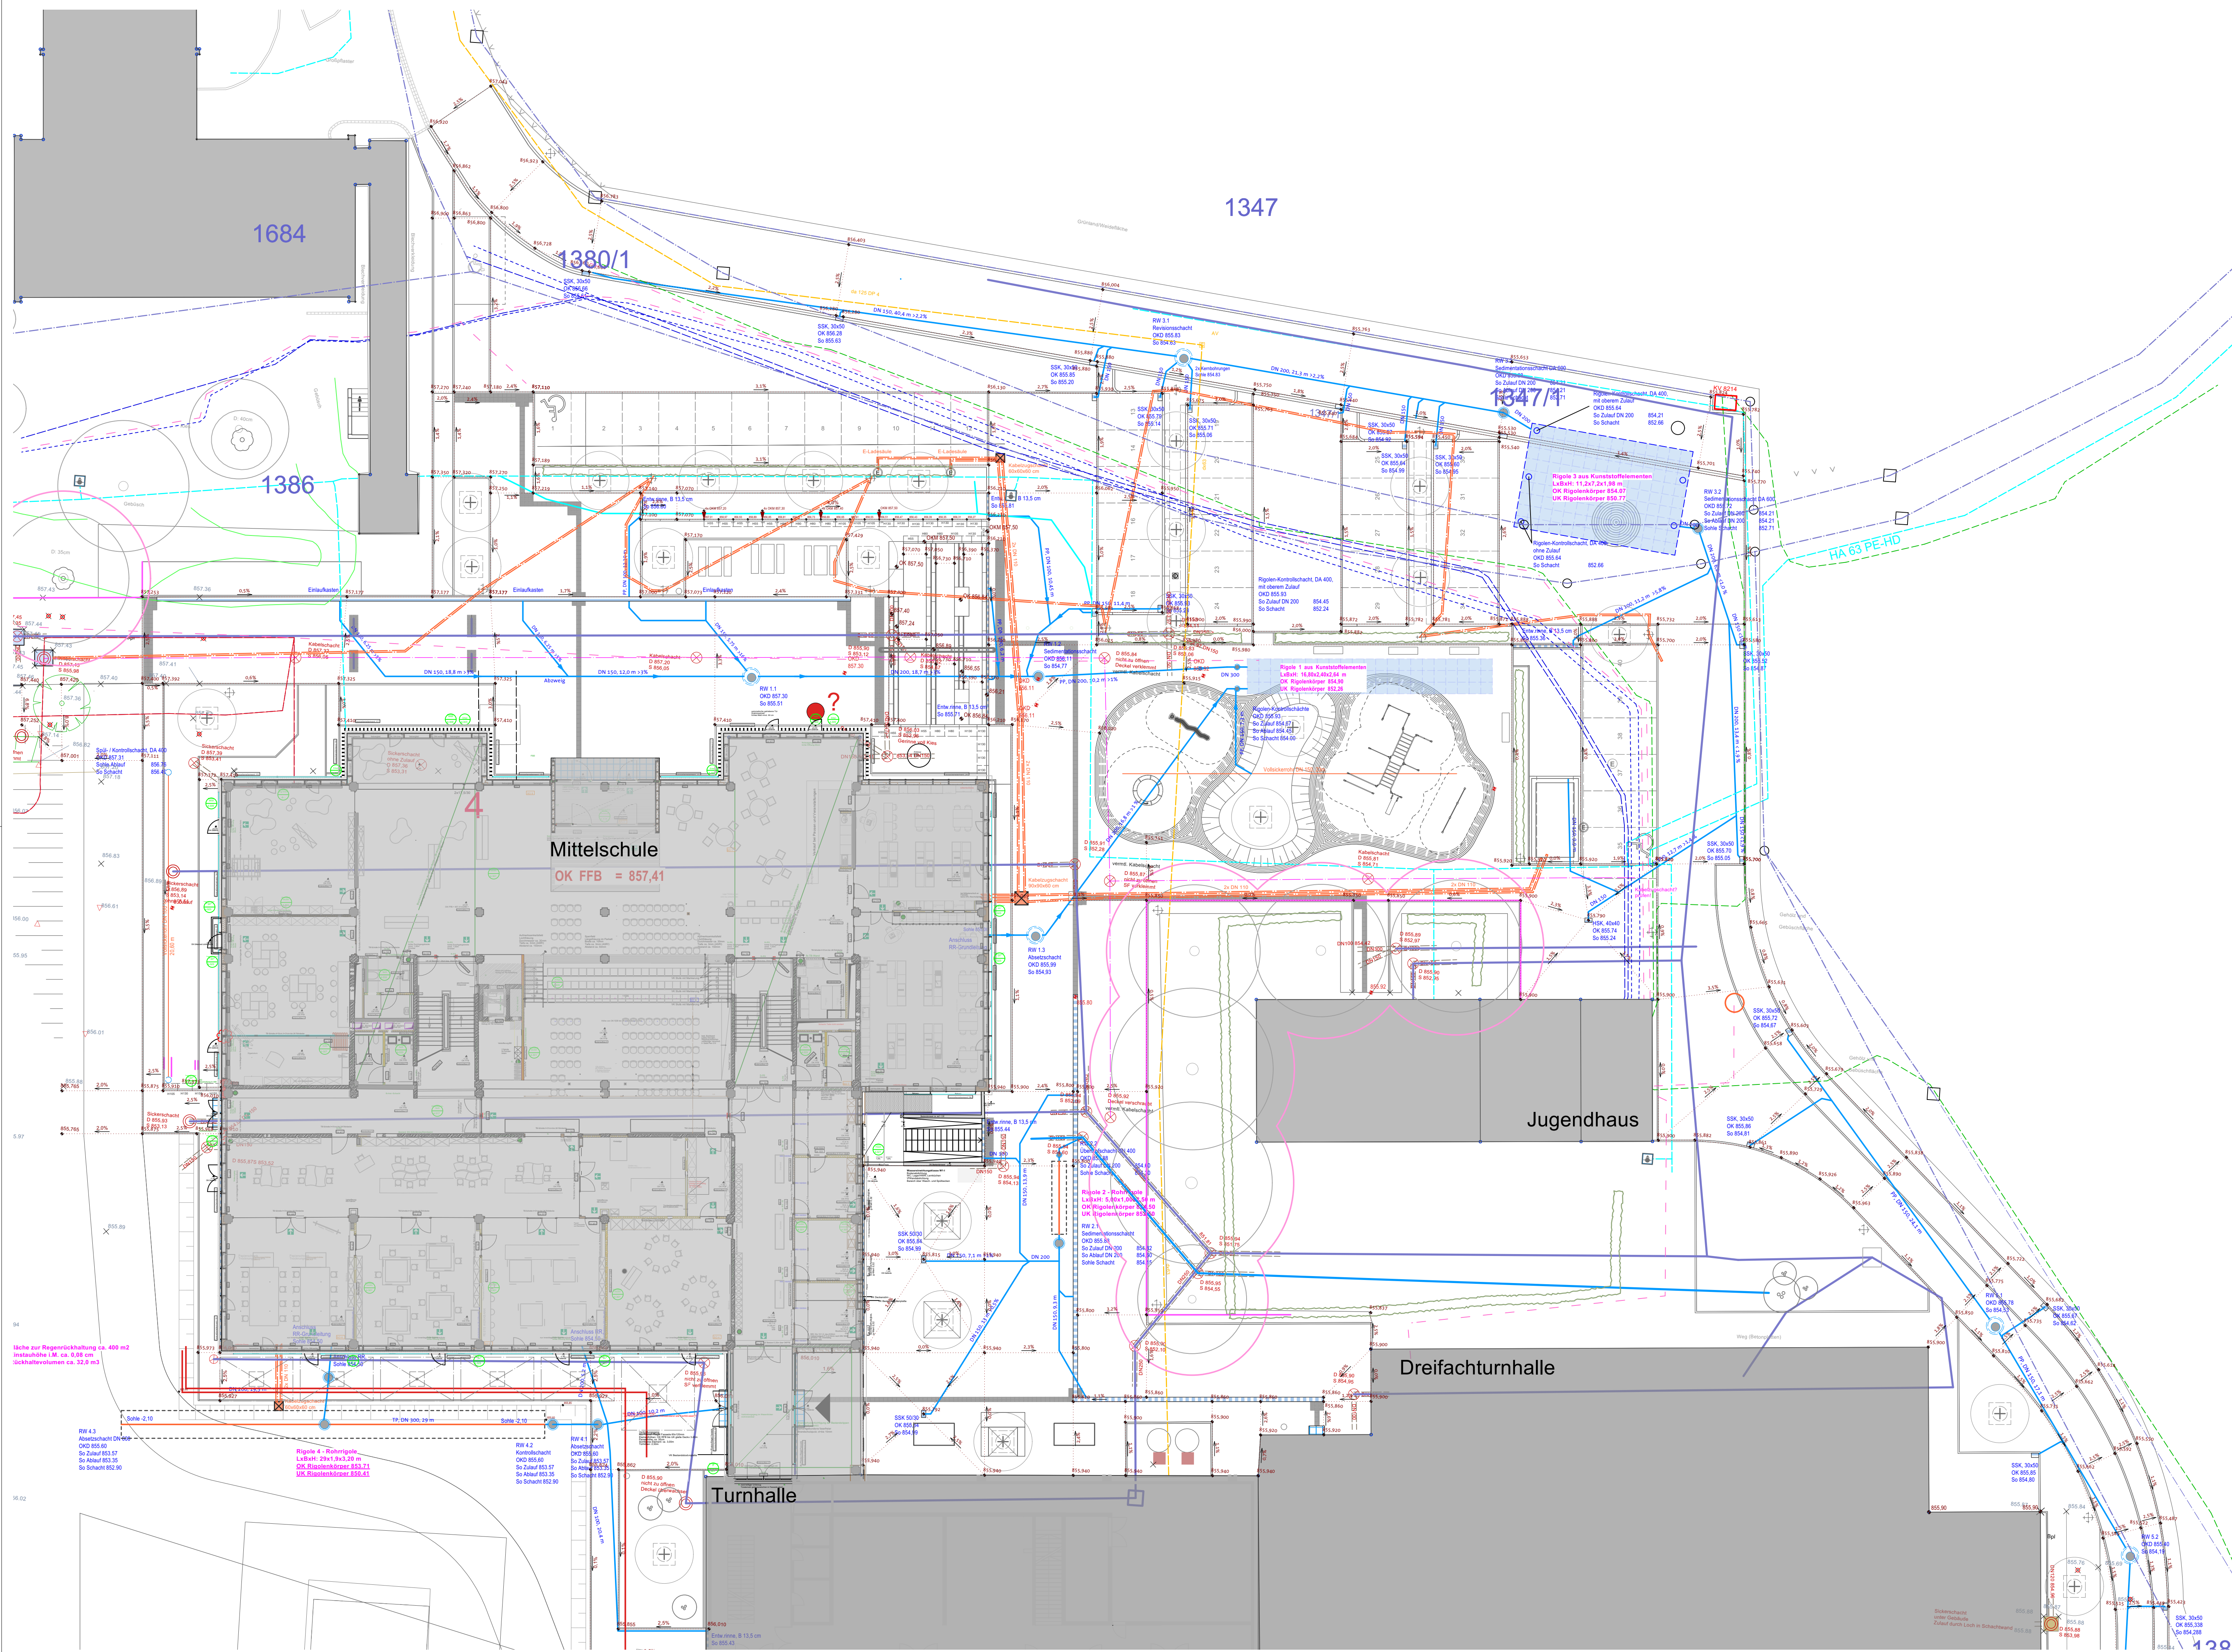

LEGENDE

DFK

855.45 Höhen Bestand

Topografie Bestand

Bäume Bestand

Mastleuchten Bestand

857.50 Höhen Planung

Entwässerung & Sparten

Schächte DN 1000 nach Bezeichnung

Schächte DN 600 nach Bezeichnung

Schächte DN 300 nach Bezeichnung

Entwässerungsrinnen / Fassadenrinnen nach Bezeichnung

Straßensinkkasten 30/50 cm Einlauf nach Bezeichnung

Gitterroste

Kunststoffrigolen

Rohrrigolen

Kabelleerrohre neu, nach Bezeichnung

Kabelzugschächte neu, nach Bezeichnung

EWR, Leitungsplan, Stand 07.06.2019

Wasserleitung Bestand

Mischwasser Bestand

Gasleitung Bestand

Hydrant, neue Position

Hydrant, Bestand

1. Tektur zum Wasserrechtsbescheid vom 19.08.2022

Bauherr			
Ort, Datum	Herr Alfons Haf, 1. Bürgermeister Gemeinde Pfronten		
Planer			
Ort, Datum	Herr Thomas Geiger geiger & waltner landschaftsarchitekten gmbh, Kempten		
Projekt	Mittelschule Pfronten, Entwässerungsplanung		
Darstellung	Entwässerungsplan - Teil 1_1Tektur		
Planstand	Genehmigung		
Maßstab	1:200		
Projektnummer	394		
Plannummer	4.7		
Gezeichnet	lw		
Datum	25.06.2024		
Bezugssystem	FFB-Höhe: 857,42 m ü.NN		
	Lage: CK 04		
Plangröße	0.980 / 0.594		
Bauherr	Gemeinde Pfronten vertreten durch Bgm. Alfons Haf Allgäuer Straße 6 87459 Pfronten		
Planung Landschaftsarchitektur	geiger & waltner landschaftsarchitekten ingenieurbüro für umwelt- und freiraumplanung Burghaldegasse 26 87435 Kempten (Allgäu)		
Planung Architektur	ARGE m2s müller.schurr.architekten Birkenweg 11, 87616 Marktoberdorf und s12 Schlientz Leberzammer Heugasse 4, 86720 Nördlingen		
Grundlagen			