


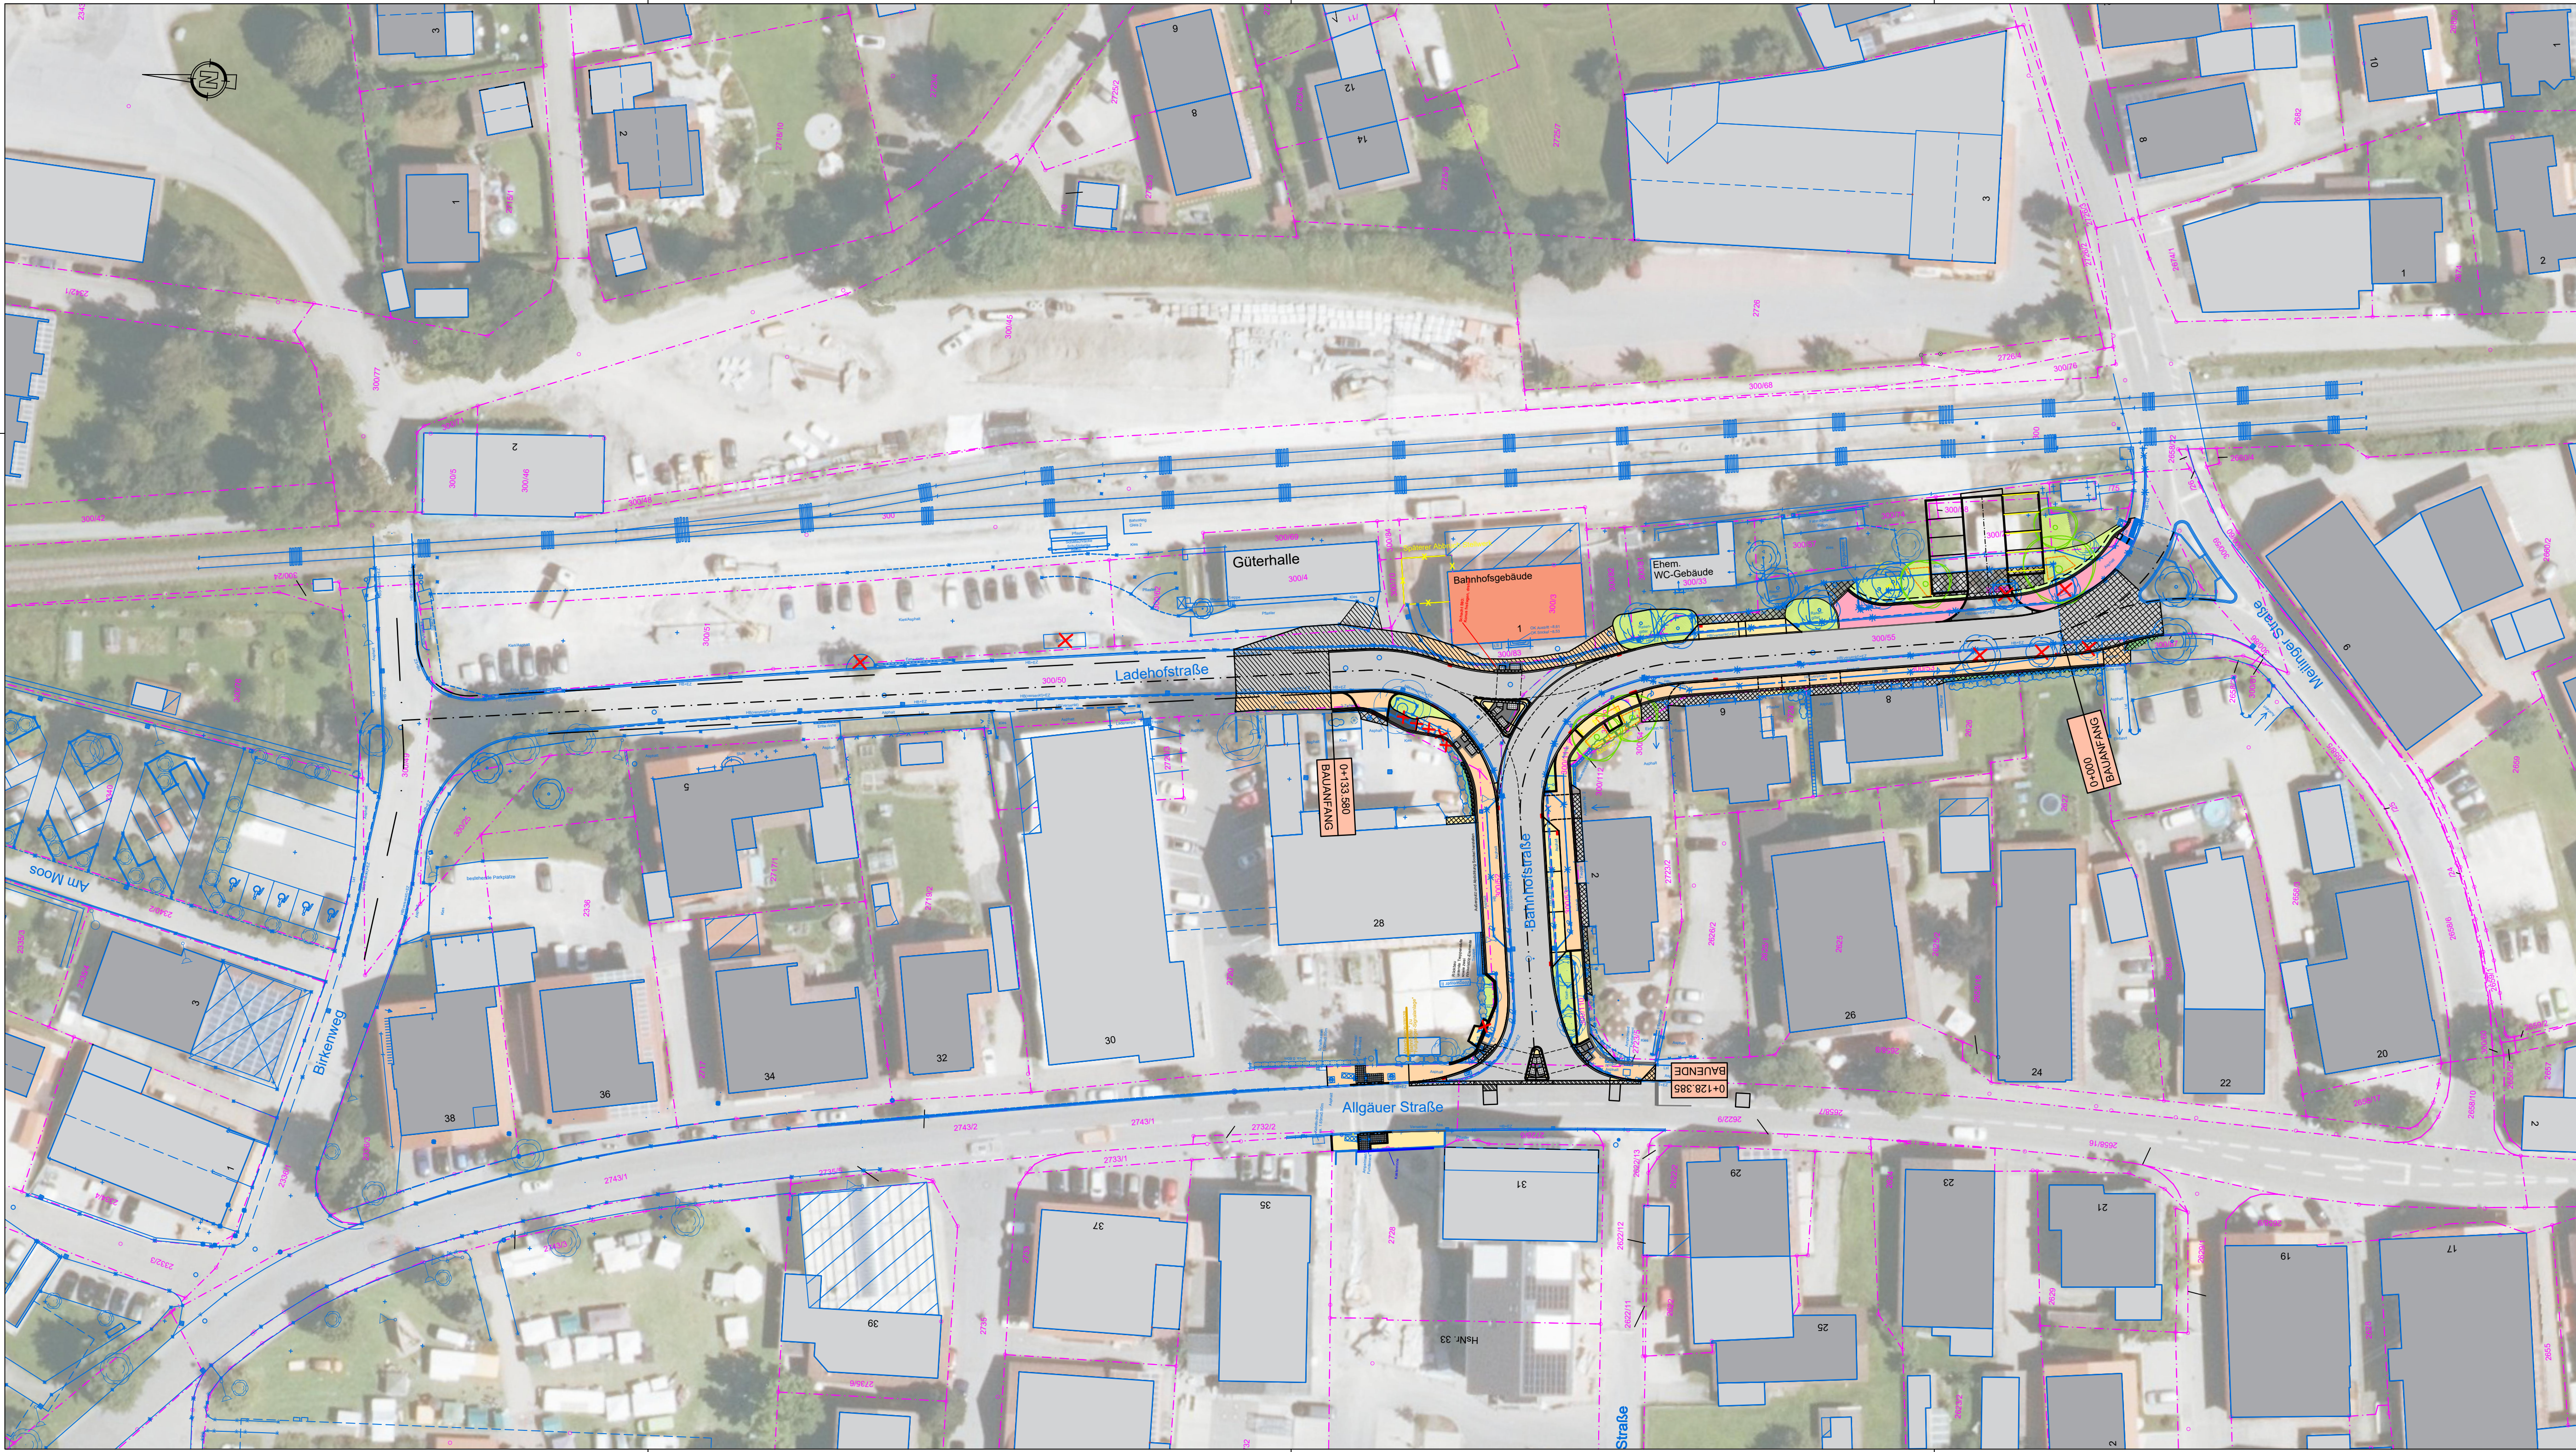

| Legende: Planung |                                            |
|------------------|--------------------------------------------|
|                  | Straßenplanung                             |
|                  | Asphalt Straße                             |
|                  | Asphalt Angleichung                        |
|                  | Asphalt Gehweg                             |
|                  | Asphalt Geh- und Radweg                    |
|                  | Pflaster                                   |
|                  | Pflaster Angleichung                       |
|                  | Bankett                                    |
|                  | Grünfläche                                 |
|                  | Grünfläche (Ansaat kräuterreiche Mischung) |
|                  | Kies Angleichung                           |
|                  | Wassergebundene Decke (gem. RQ)            |
|                  | Provisorische Angleichung                  |
|                  | Einzeiler (EZ)                             |
|                  | 2-Zeiler                                   |
|                  | Homburger Kante (HK)                       |
|                  | V-Rinne                                    |
|                  | Hochbord und Einzeiler (HB+EZ)             |
|                  | Tiefbord und Einzeiler (TB+EZ)             |
|                  | Absenker (Abs)                             |
|                  | Hochbord (HB)                              |
|                  | Tiefbord (TB)                              |
|                  | zukünftige Fortführung Ladehofstraße BA II |