



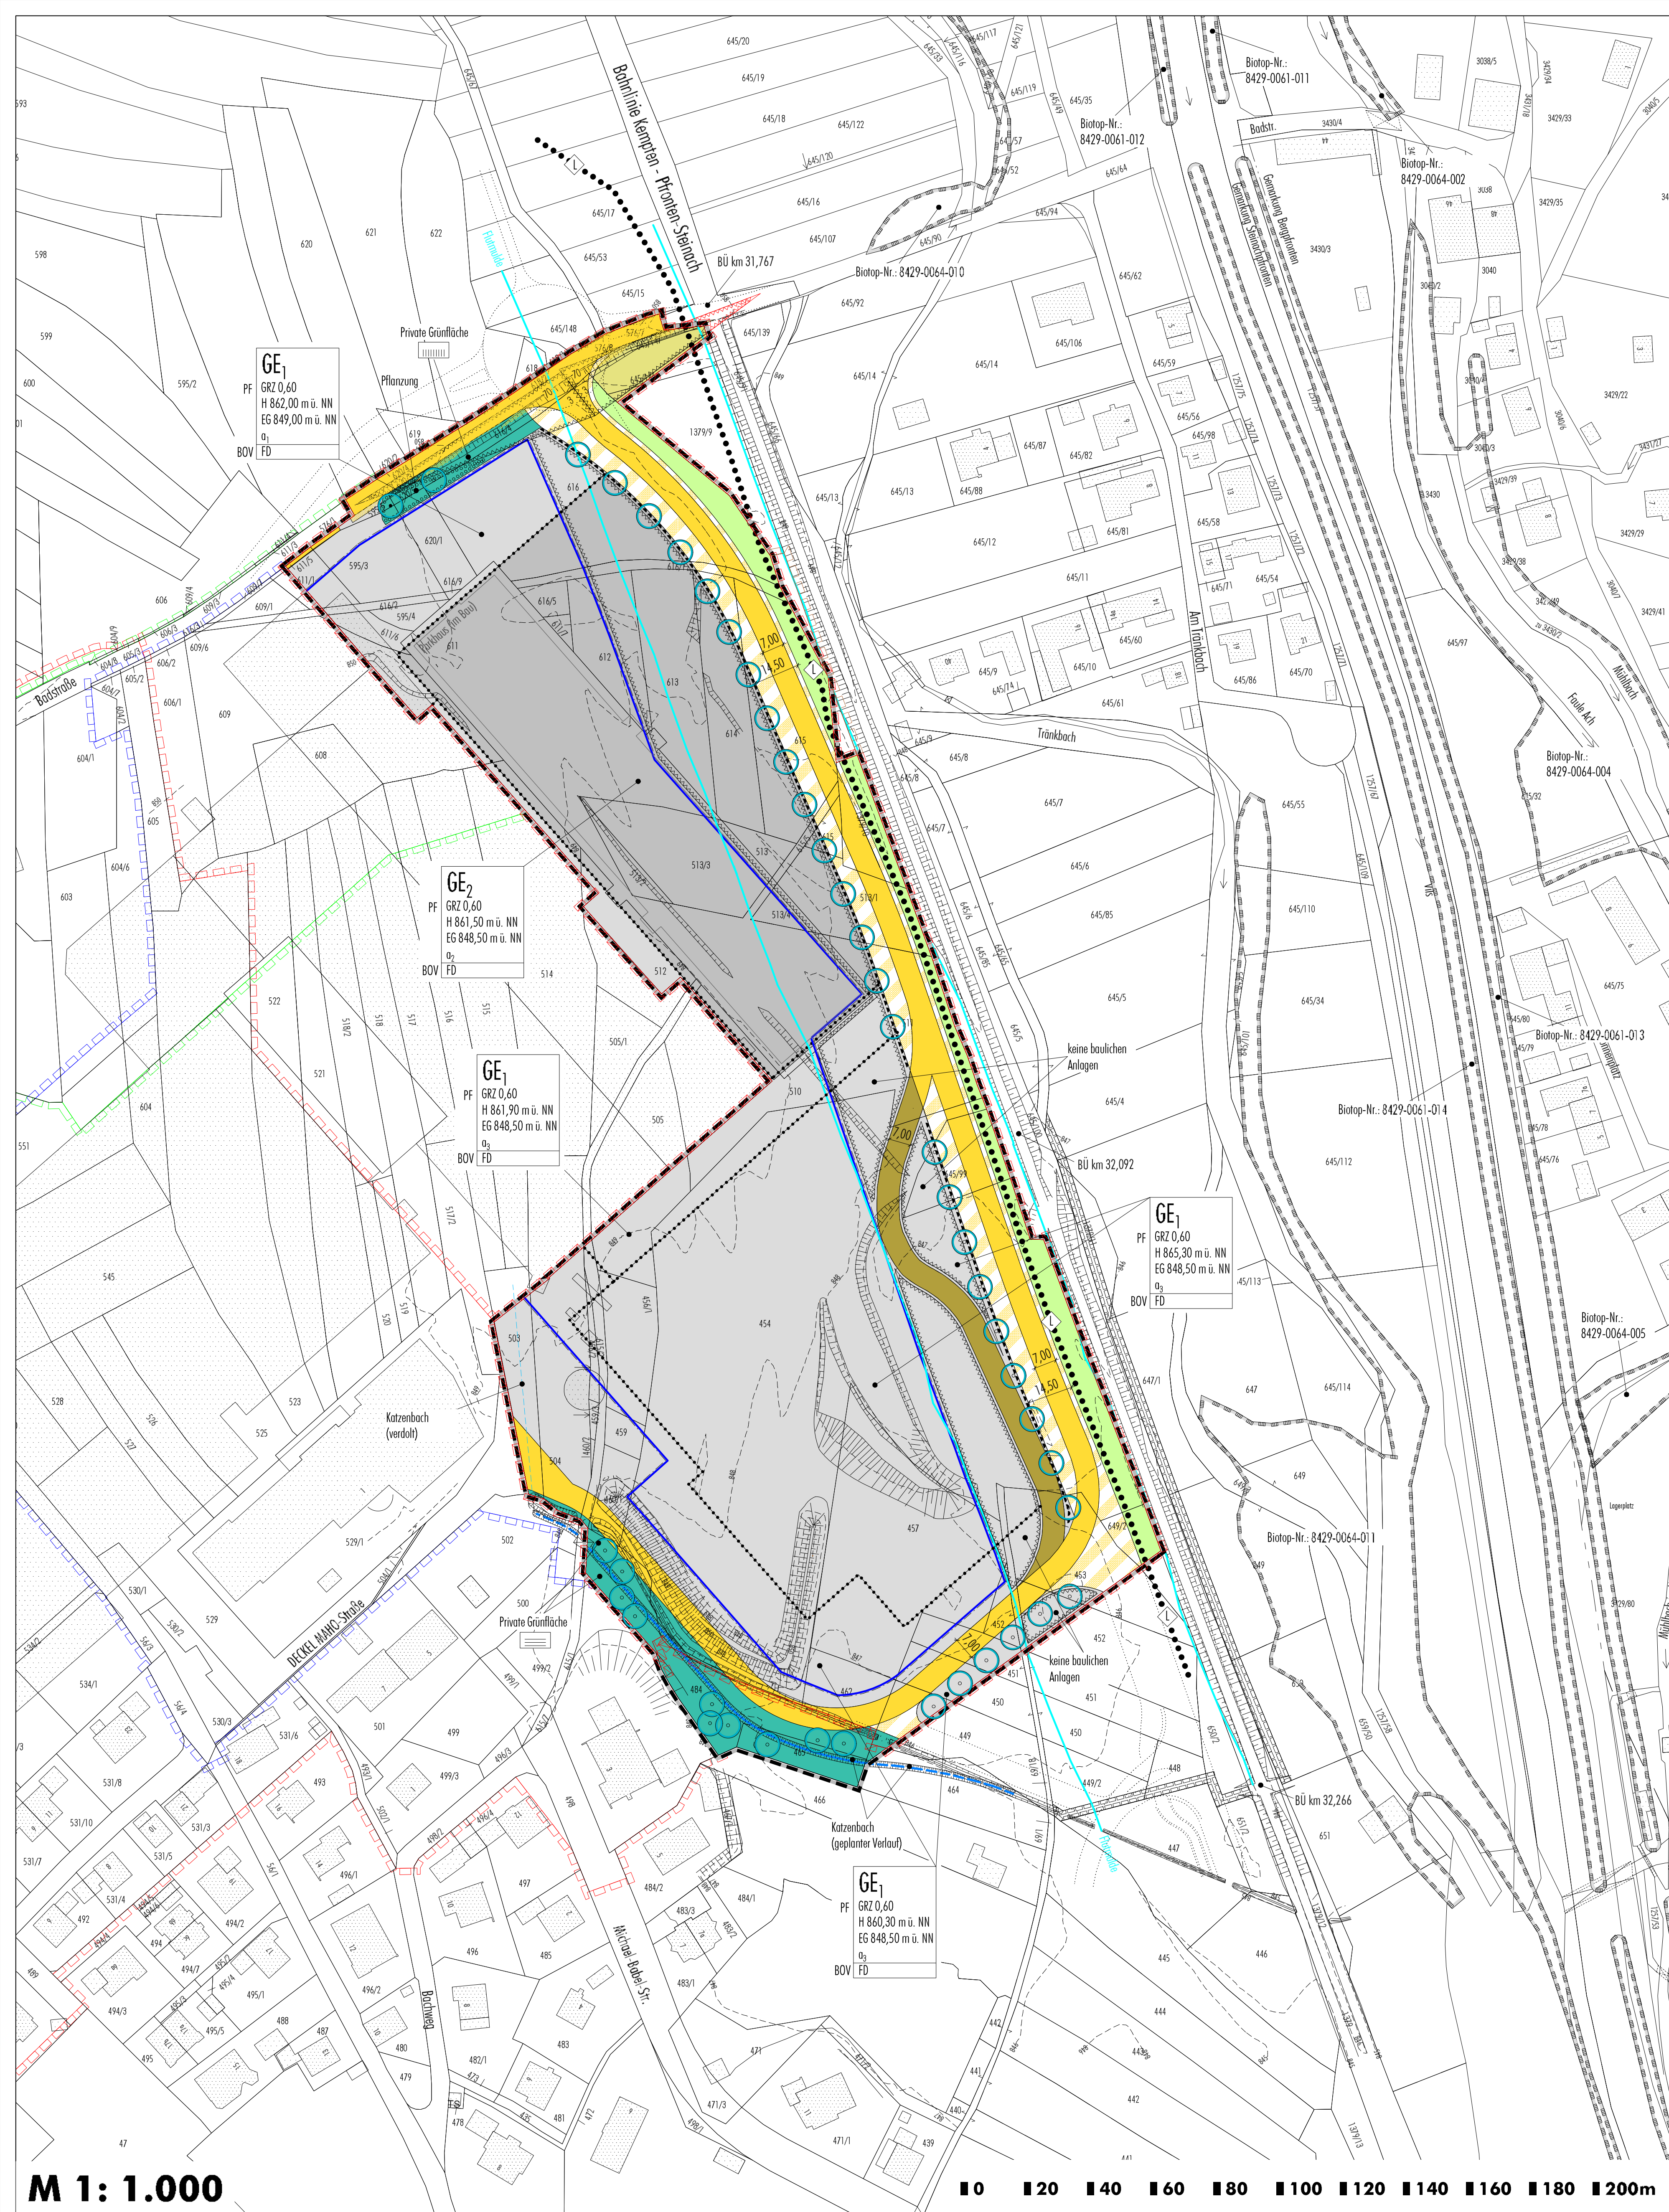


M 1: 1.000

7. Änderung und Erweiterung des Bebauungsplanes Nr. 21 "Am Römerweg" in Pfronten-Steinach

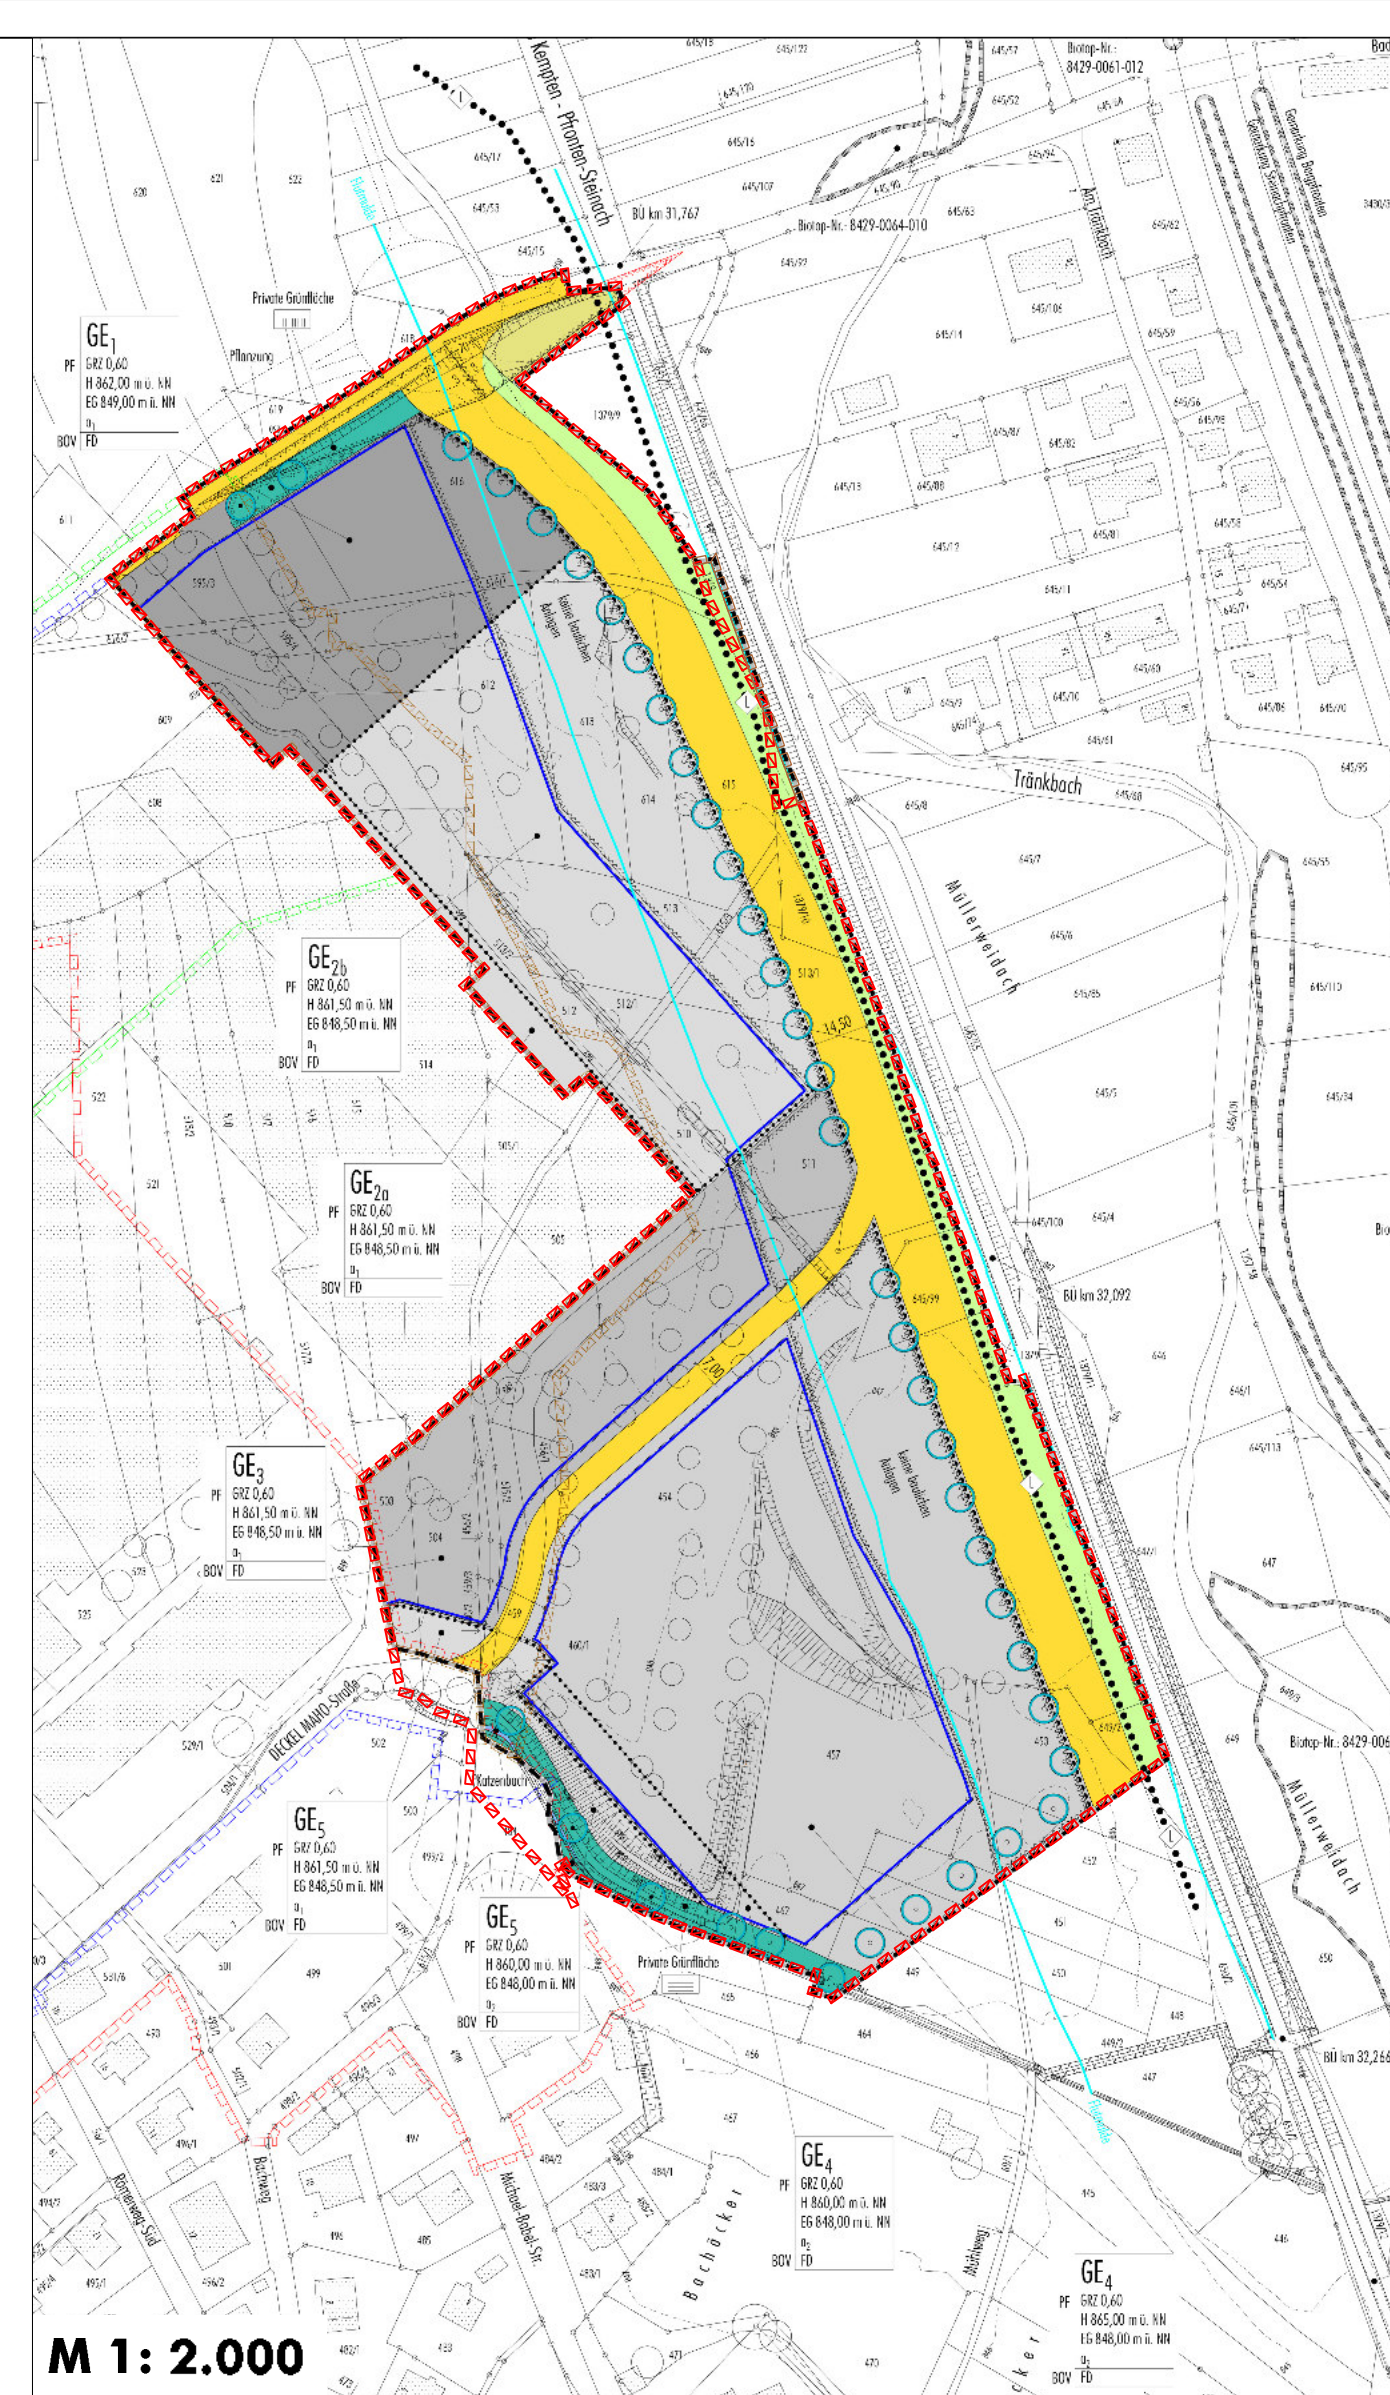


M 1: 2.000

6. Änderung des Bebauungsplanes Nr. 21 "Am Römerweg" in Pfronten-Steinach (Fassung vom 15.09.2014)

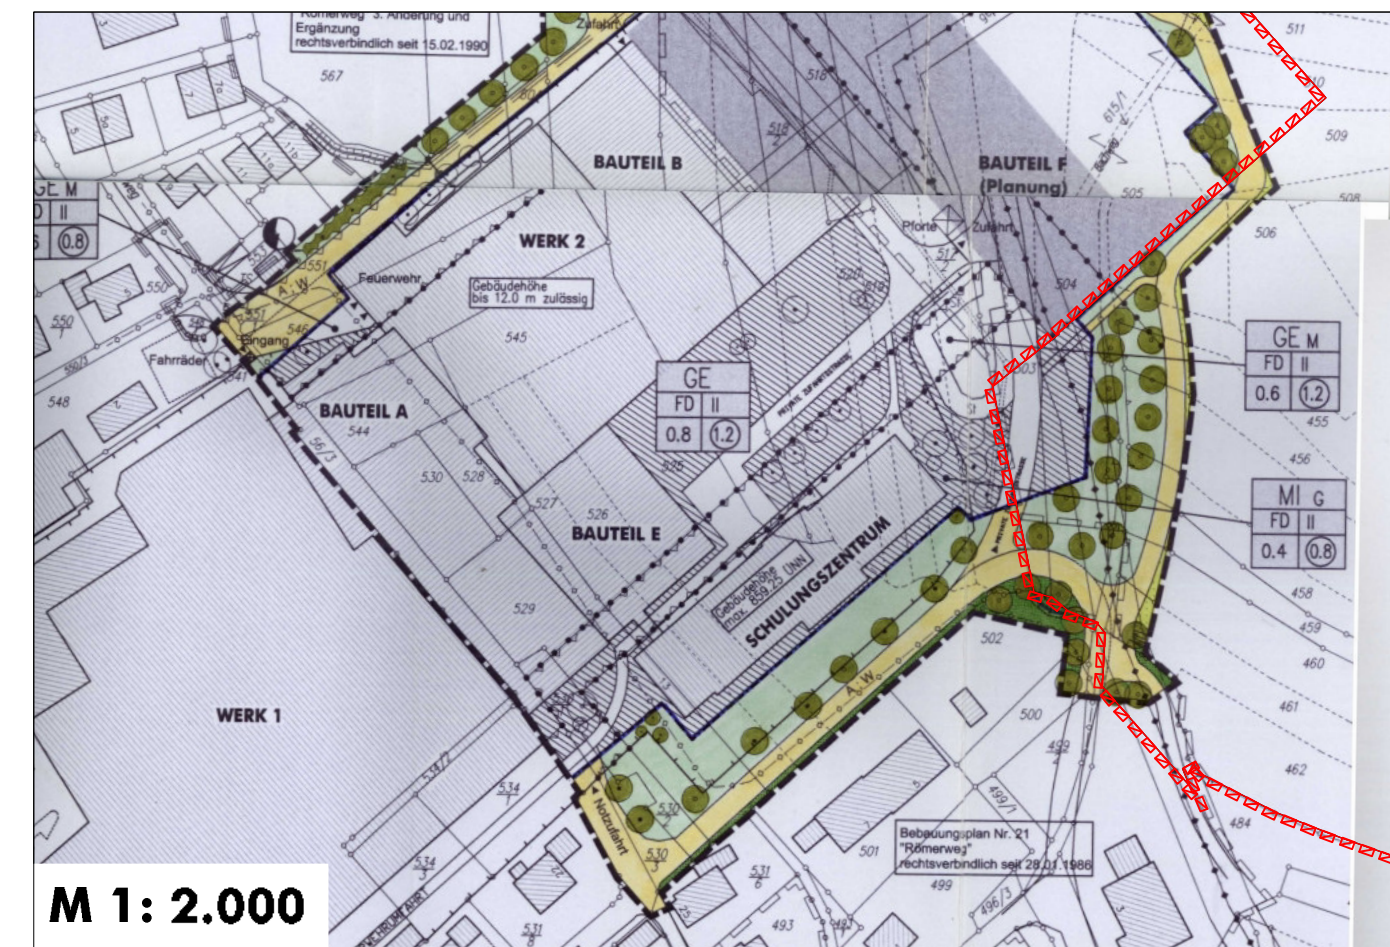


M 1: 2.000

4. Änderung des Bebauungsplanes Nr. 21 "Am Römerweg" in Pfronten-Steinach (Fassung vom 27.01.2000)

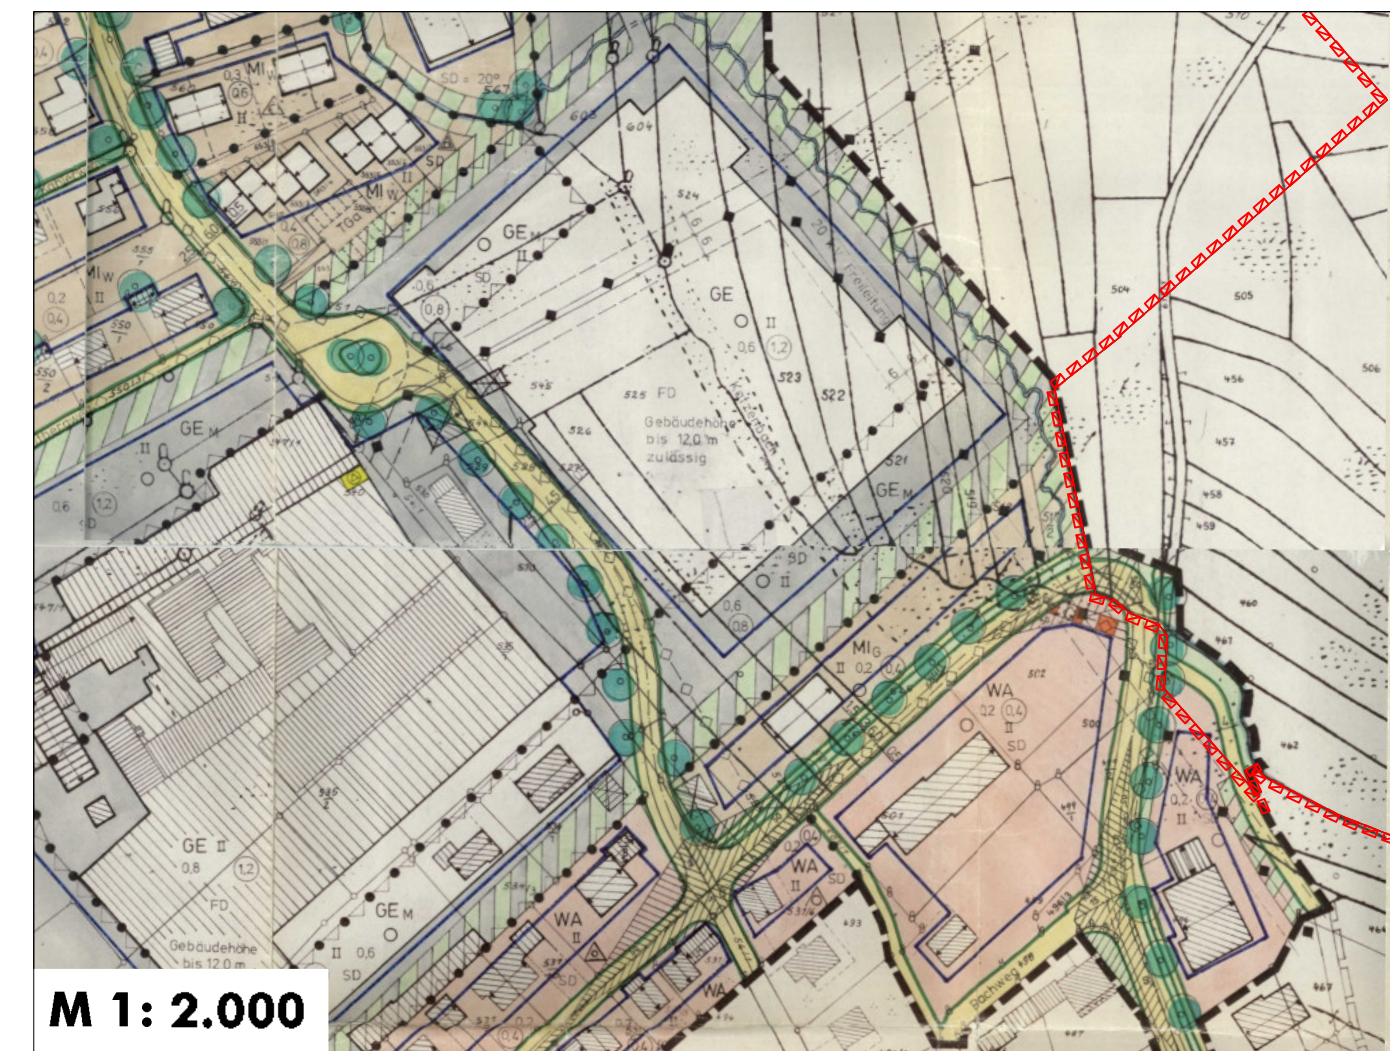

M 1: 2.000

Bebauungsplan Nr. 21 "Am Römerweg" in Pfronten-Steinach (Fassung vom 23.02.1984, rechtsverbindlich seit 28.01.1986)

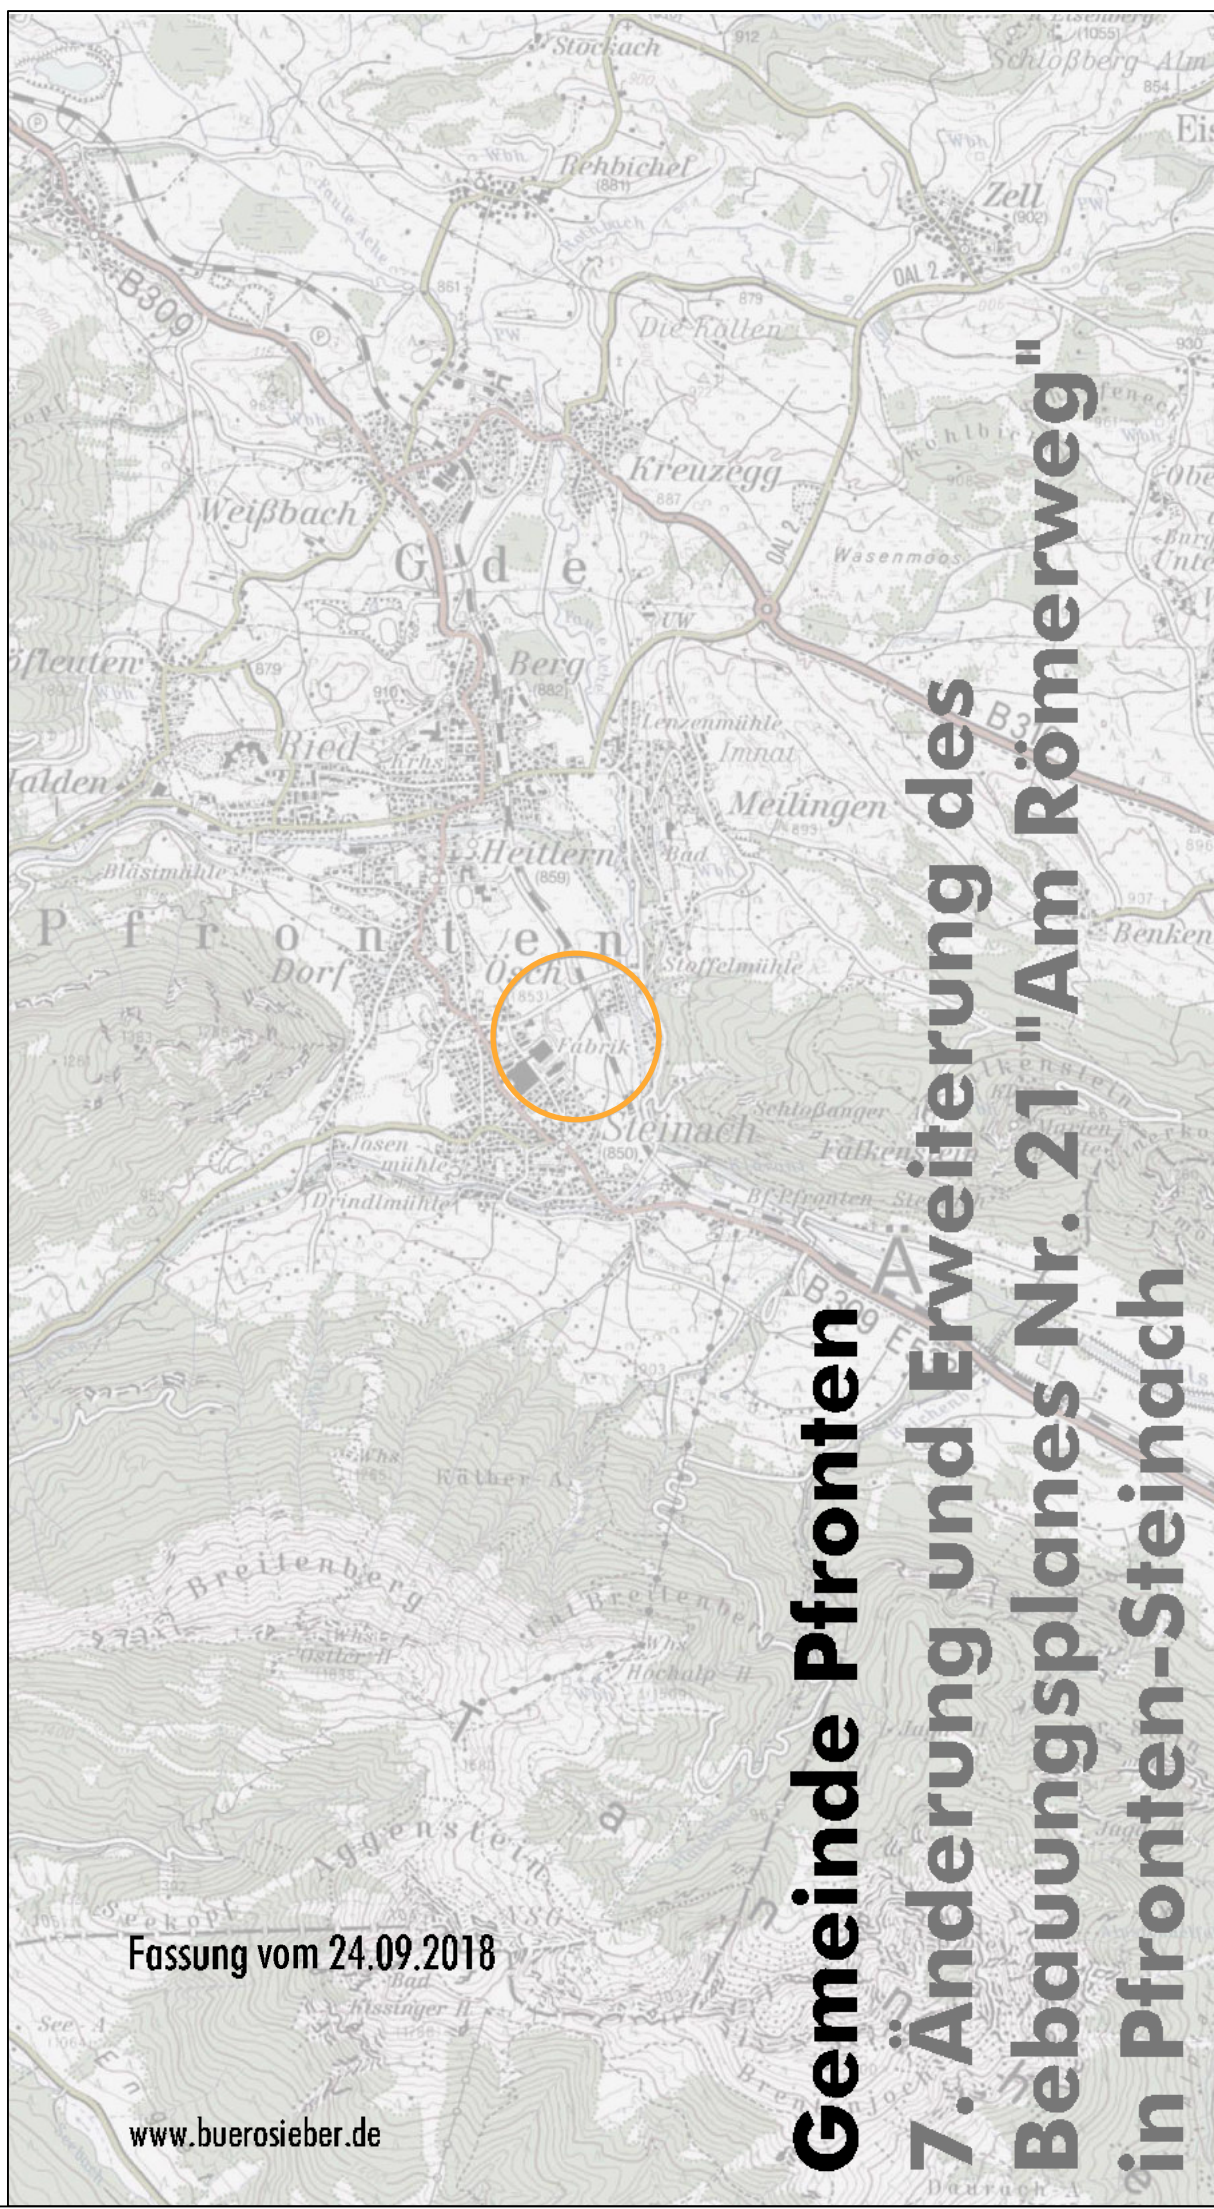

Fassung vom 24.09.2018

www.buerosiebler.de

Gemeinde Pfronten
7. Änderung und Erweiterung des Bebauungsplanes Nr. 21 "Am Römerweg" in Pfronten-Steinach