




Dr.-Hezner-Str. 2622/6




VR Augsburg-Ostallgäu eG, BV Pfronten	
Freiflächenplan Feneberg und Bank/ Post Gesamtanstellung mit Stellplatznummern Angaben unverbindlich (Entwurfsstatus)	
erstellt	18.11.2022
Maßstab	1:200
Zeichner	c.s.
Planstand	Entwurf

planor gmbh
Handwerkerpark 8, D-83093 Bad Endorf
Tel 08053 6859997 info@planor.de

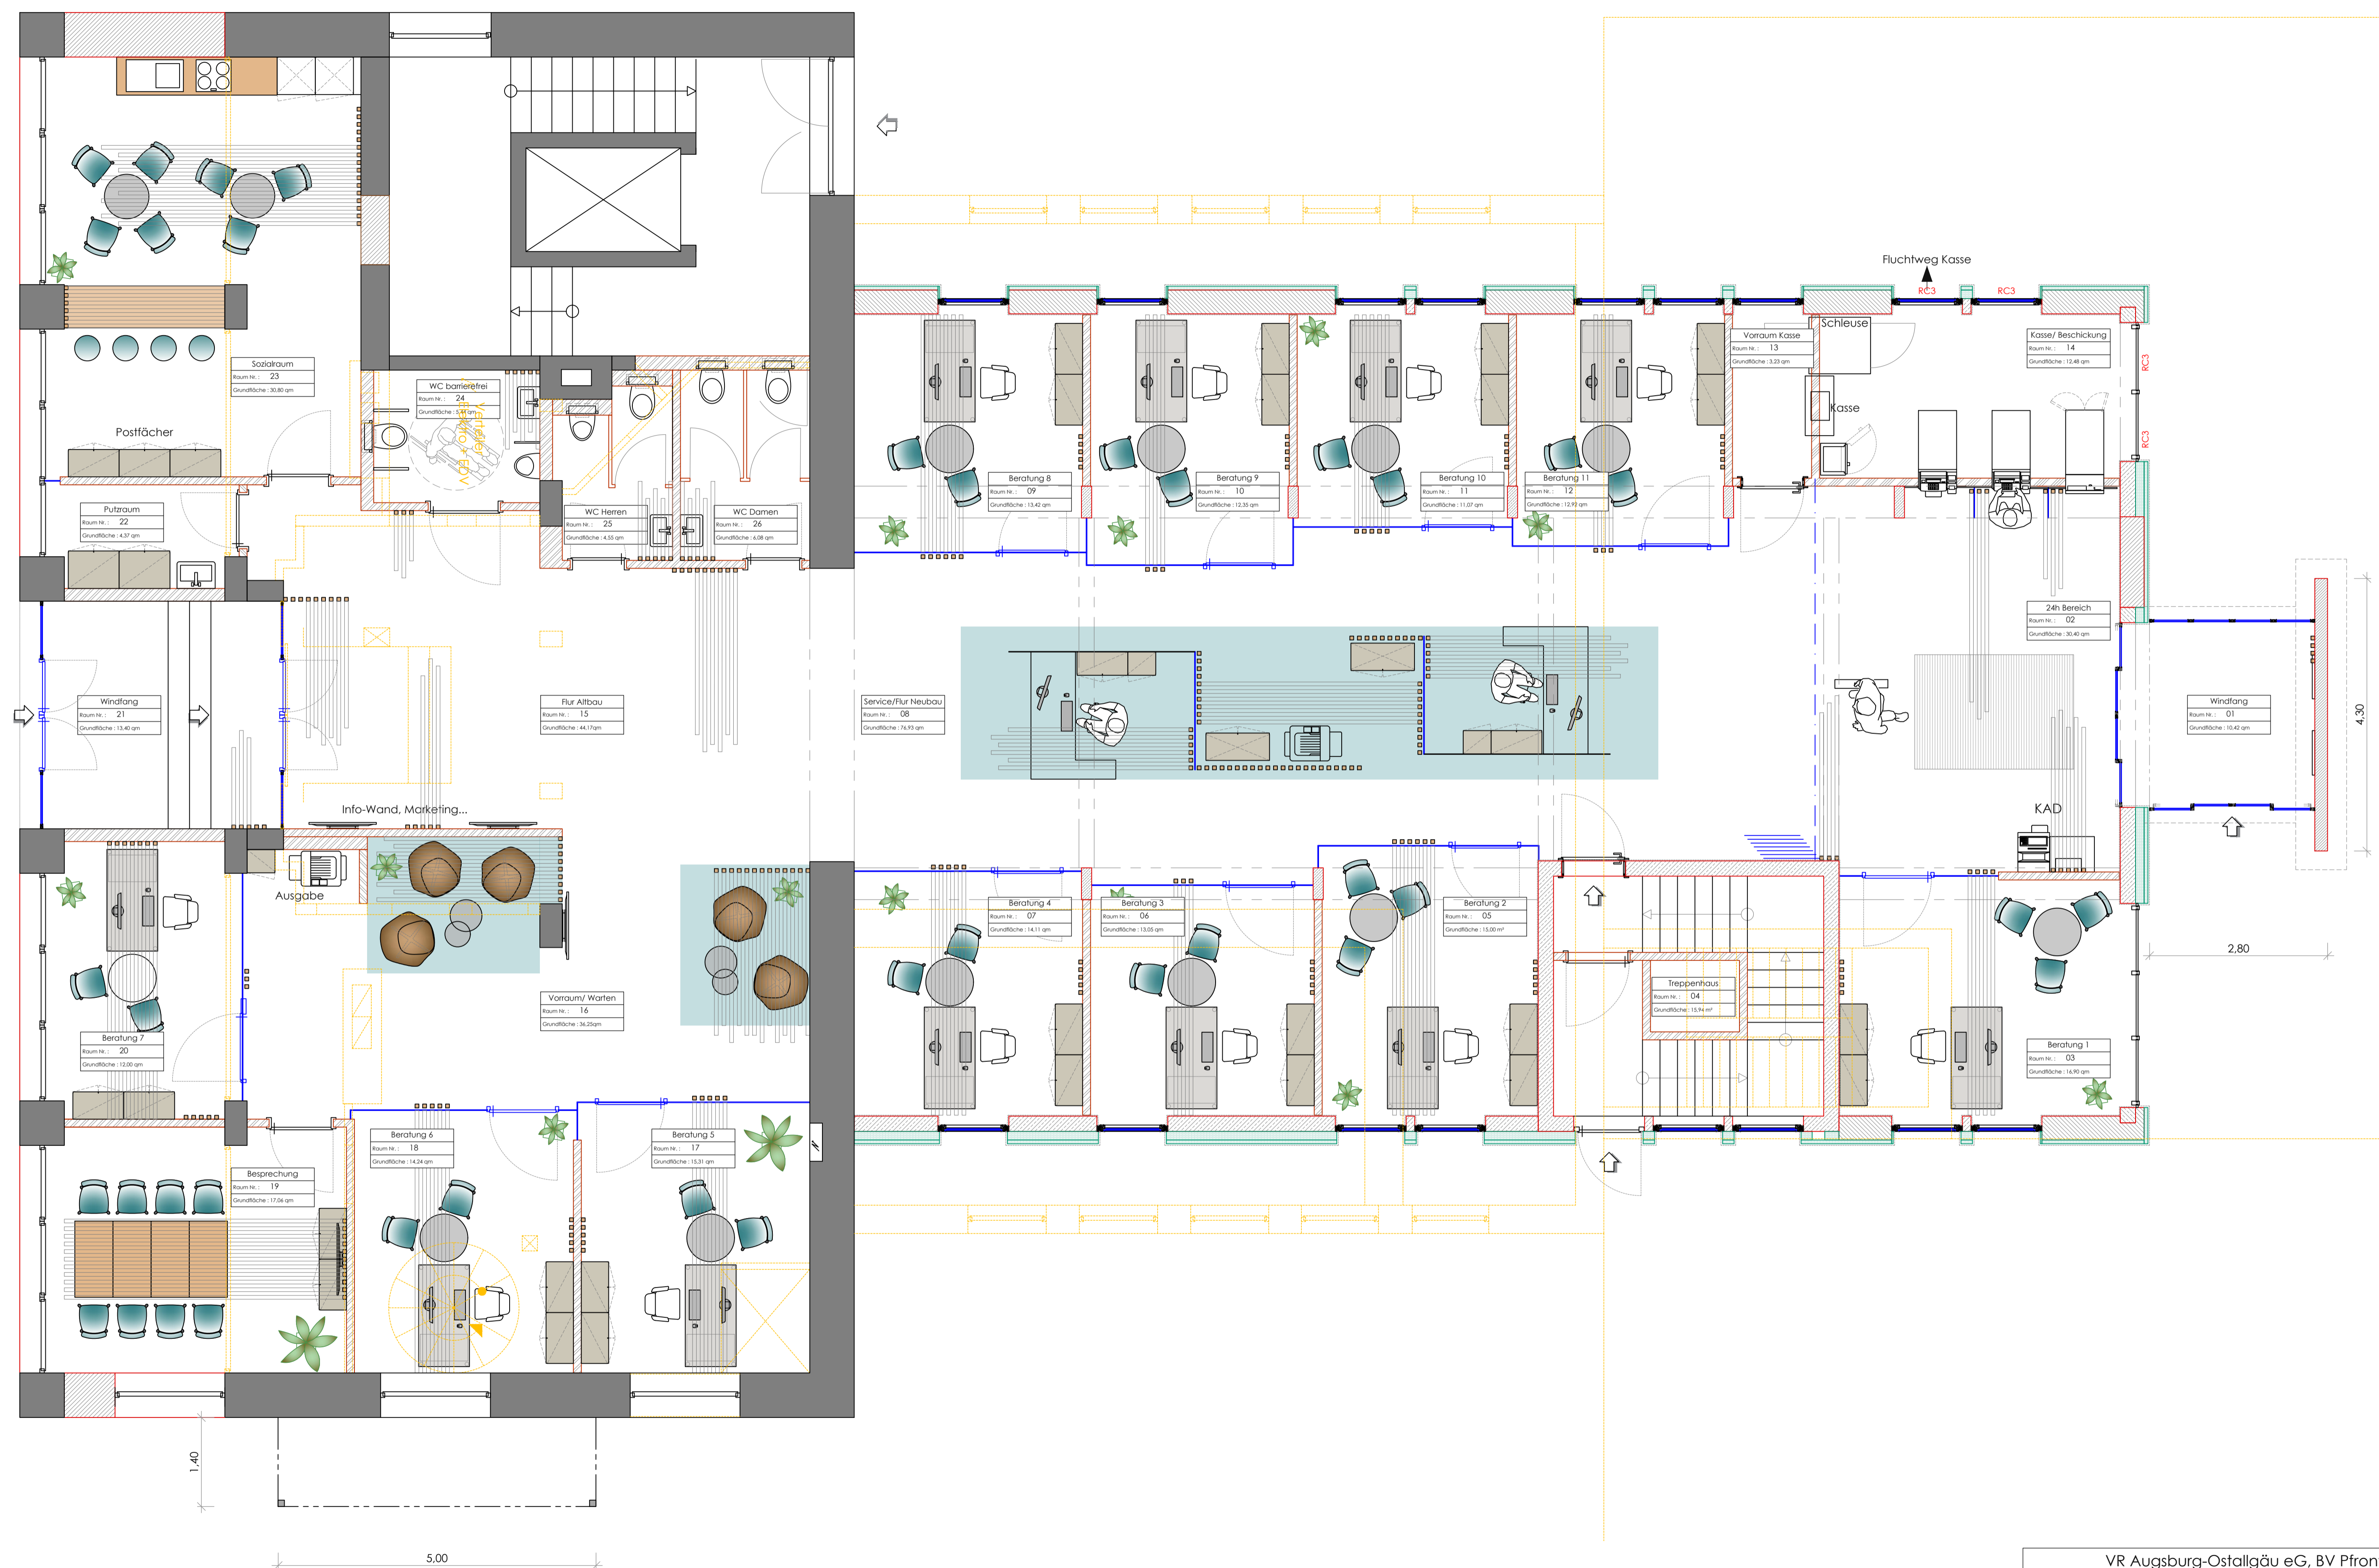



VR Augsburg-Ostallgäu eG, BV Pfronten	
Skizze EG Stand unverbindlich	
<p>planor gmbh</p> <p>Handwerkerpark 8, D-83093 Bad Endorf Tel: 08053 6859997 info@planor.de</p>	<p>erstellt 18.11.2022</p> <p>Maßstab 1:50</p> <p>Zeichner c.s.</p> <p>Planstand Entwurf EG</p>

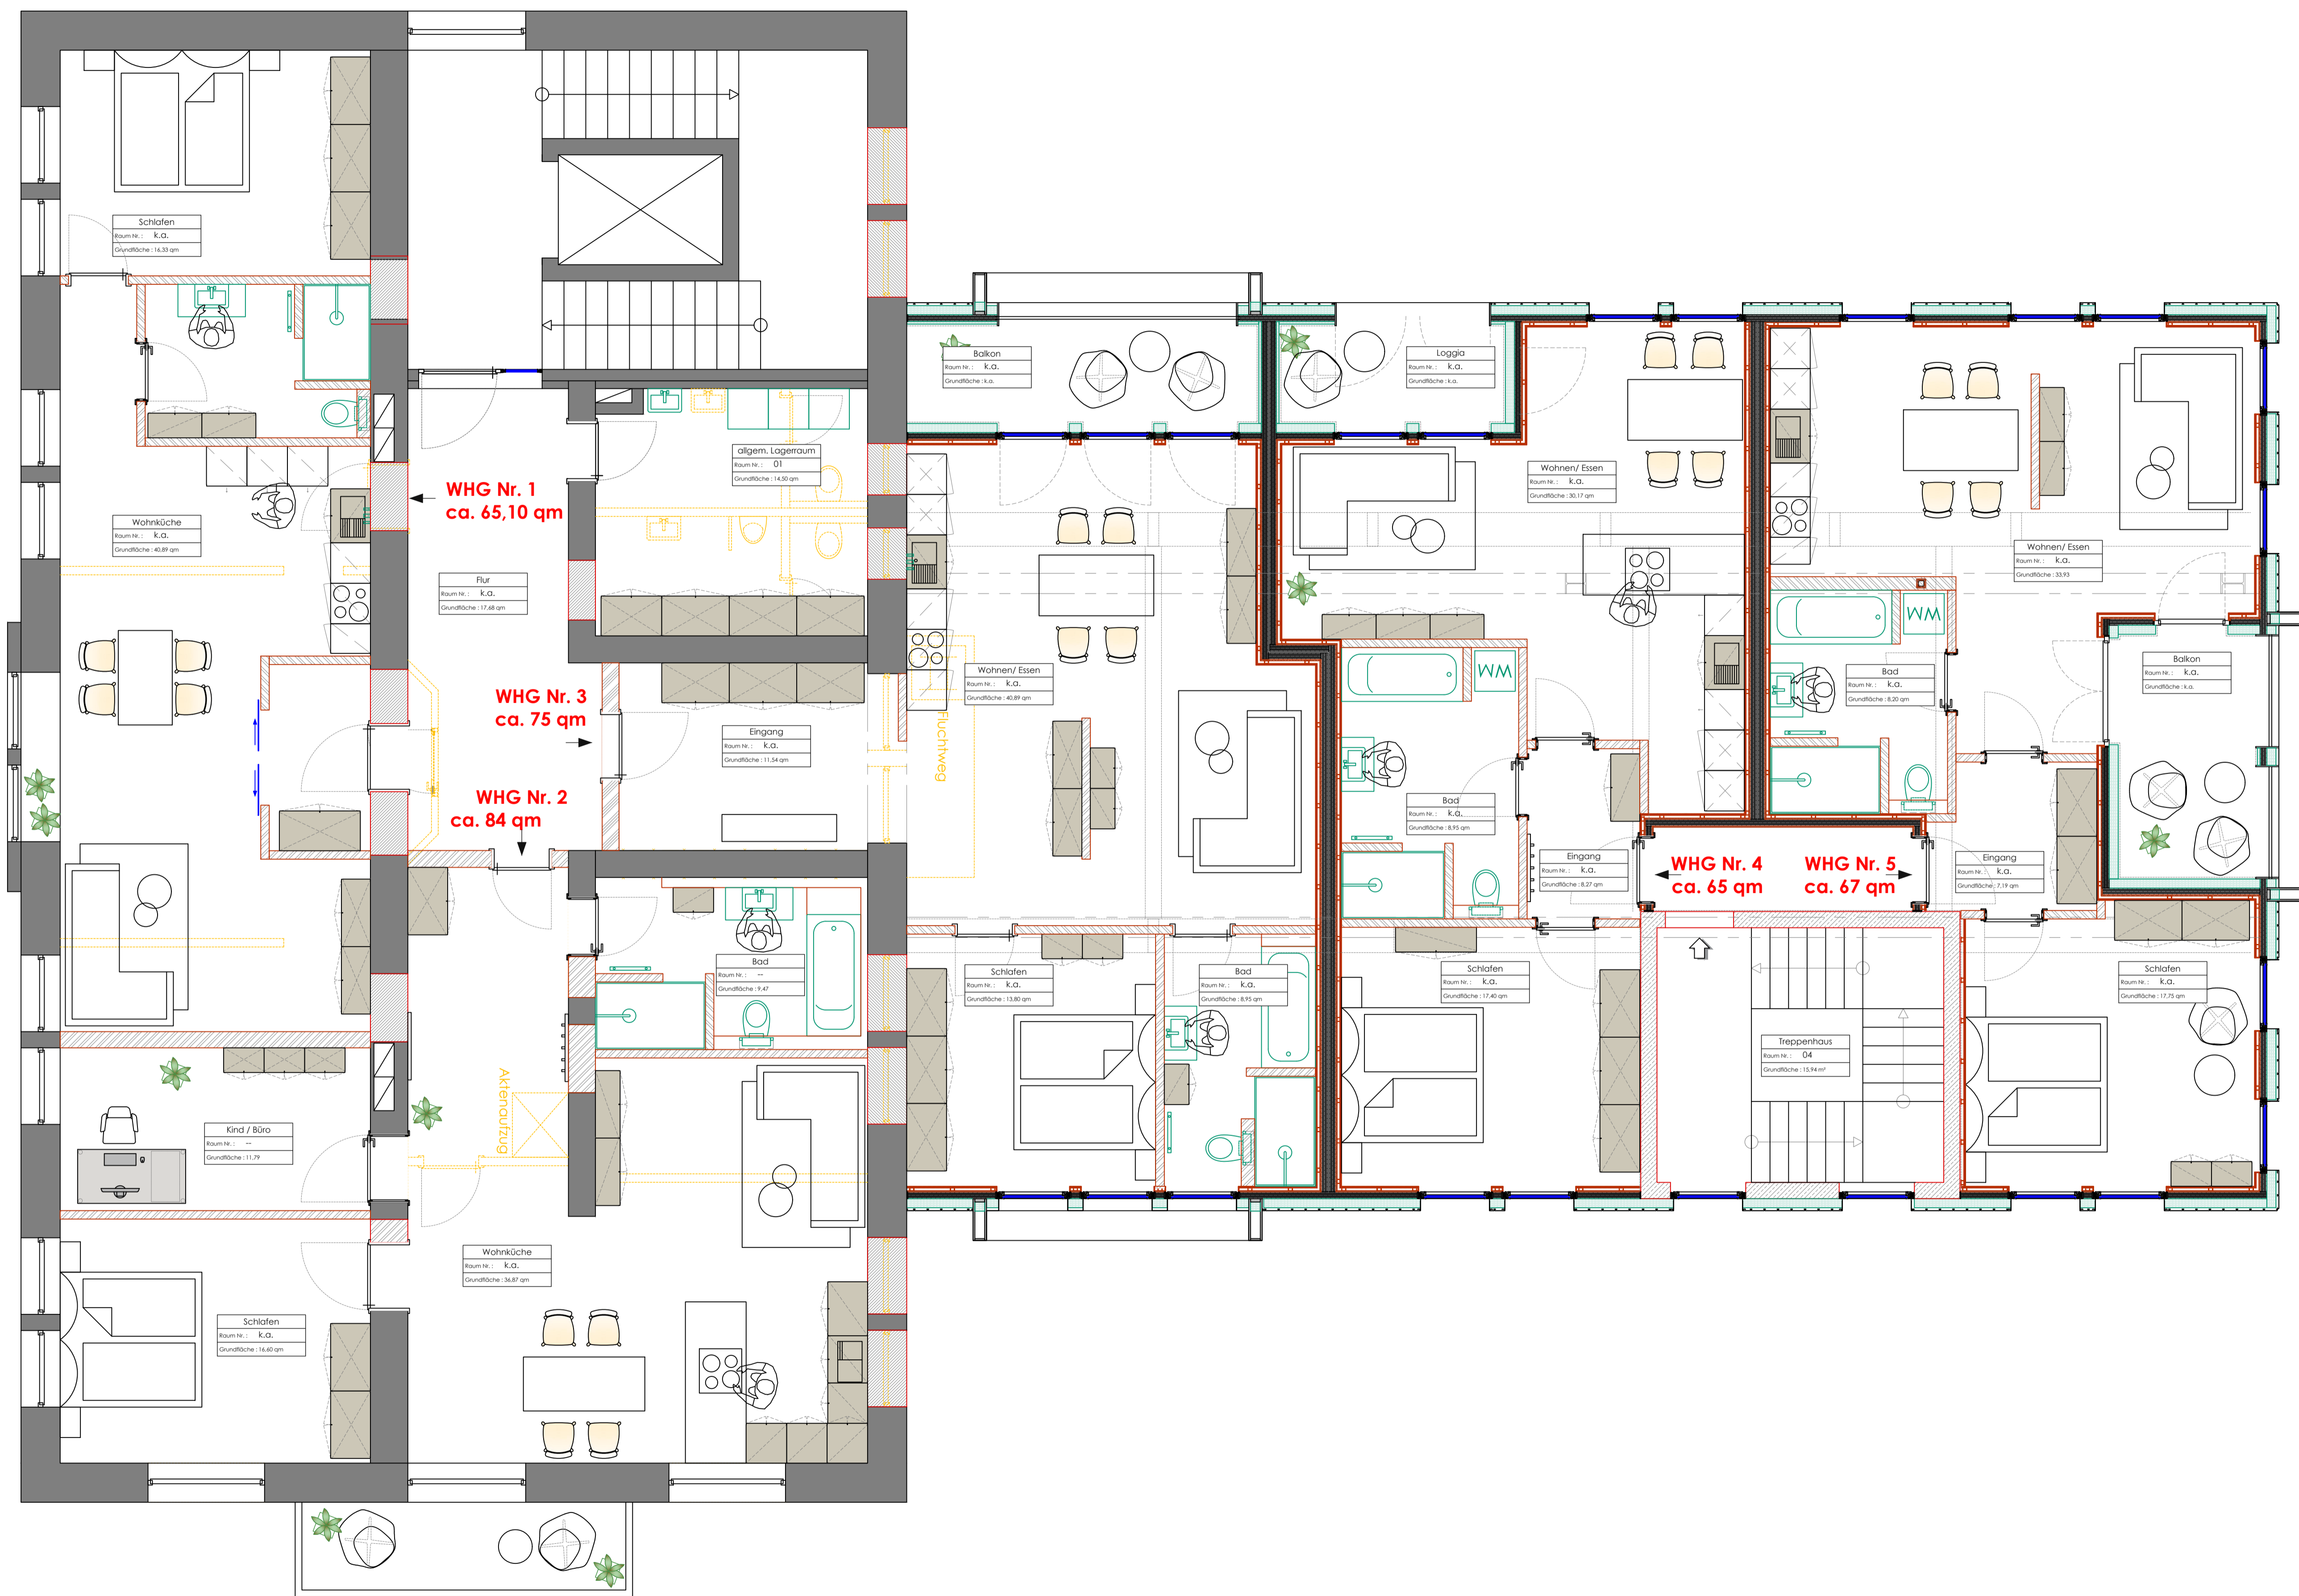



VR Augsburg-Ostallgäu eG, BV Pfronten	
Skizze OG2 5 Wohnungen Stand unverbindlich	
planor gmbh Handwerkerpark 8, D-83093 Bad Endorf Tel 08053 6859997 info@planor.de	erstellt 18.11.2022 Maßstab 1:50 Zeichner c.s. Planstand Entwurf

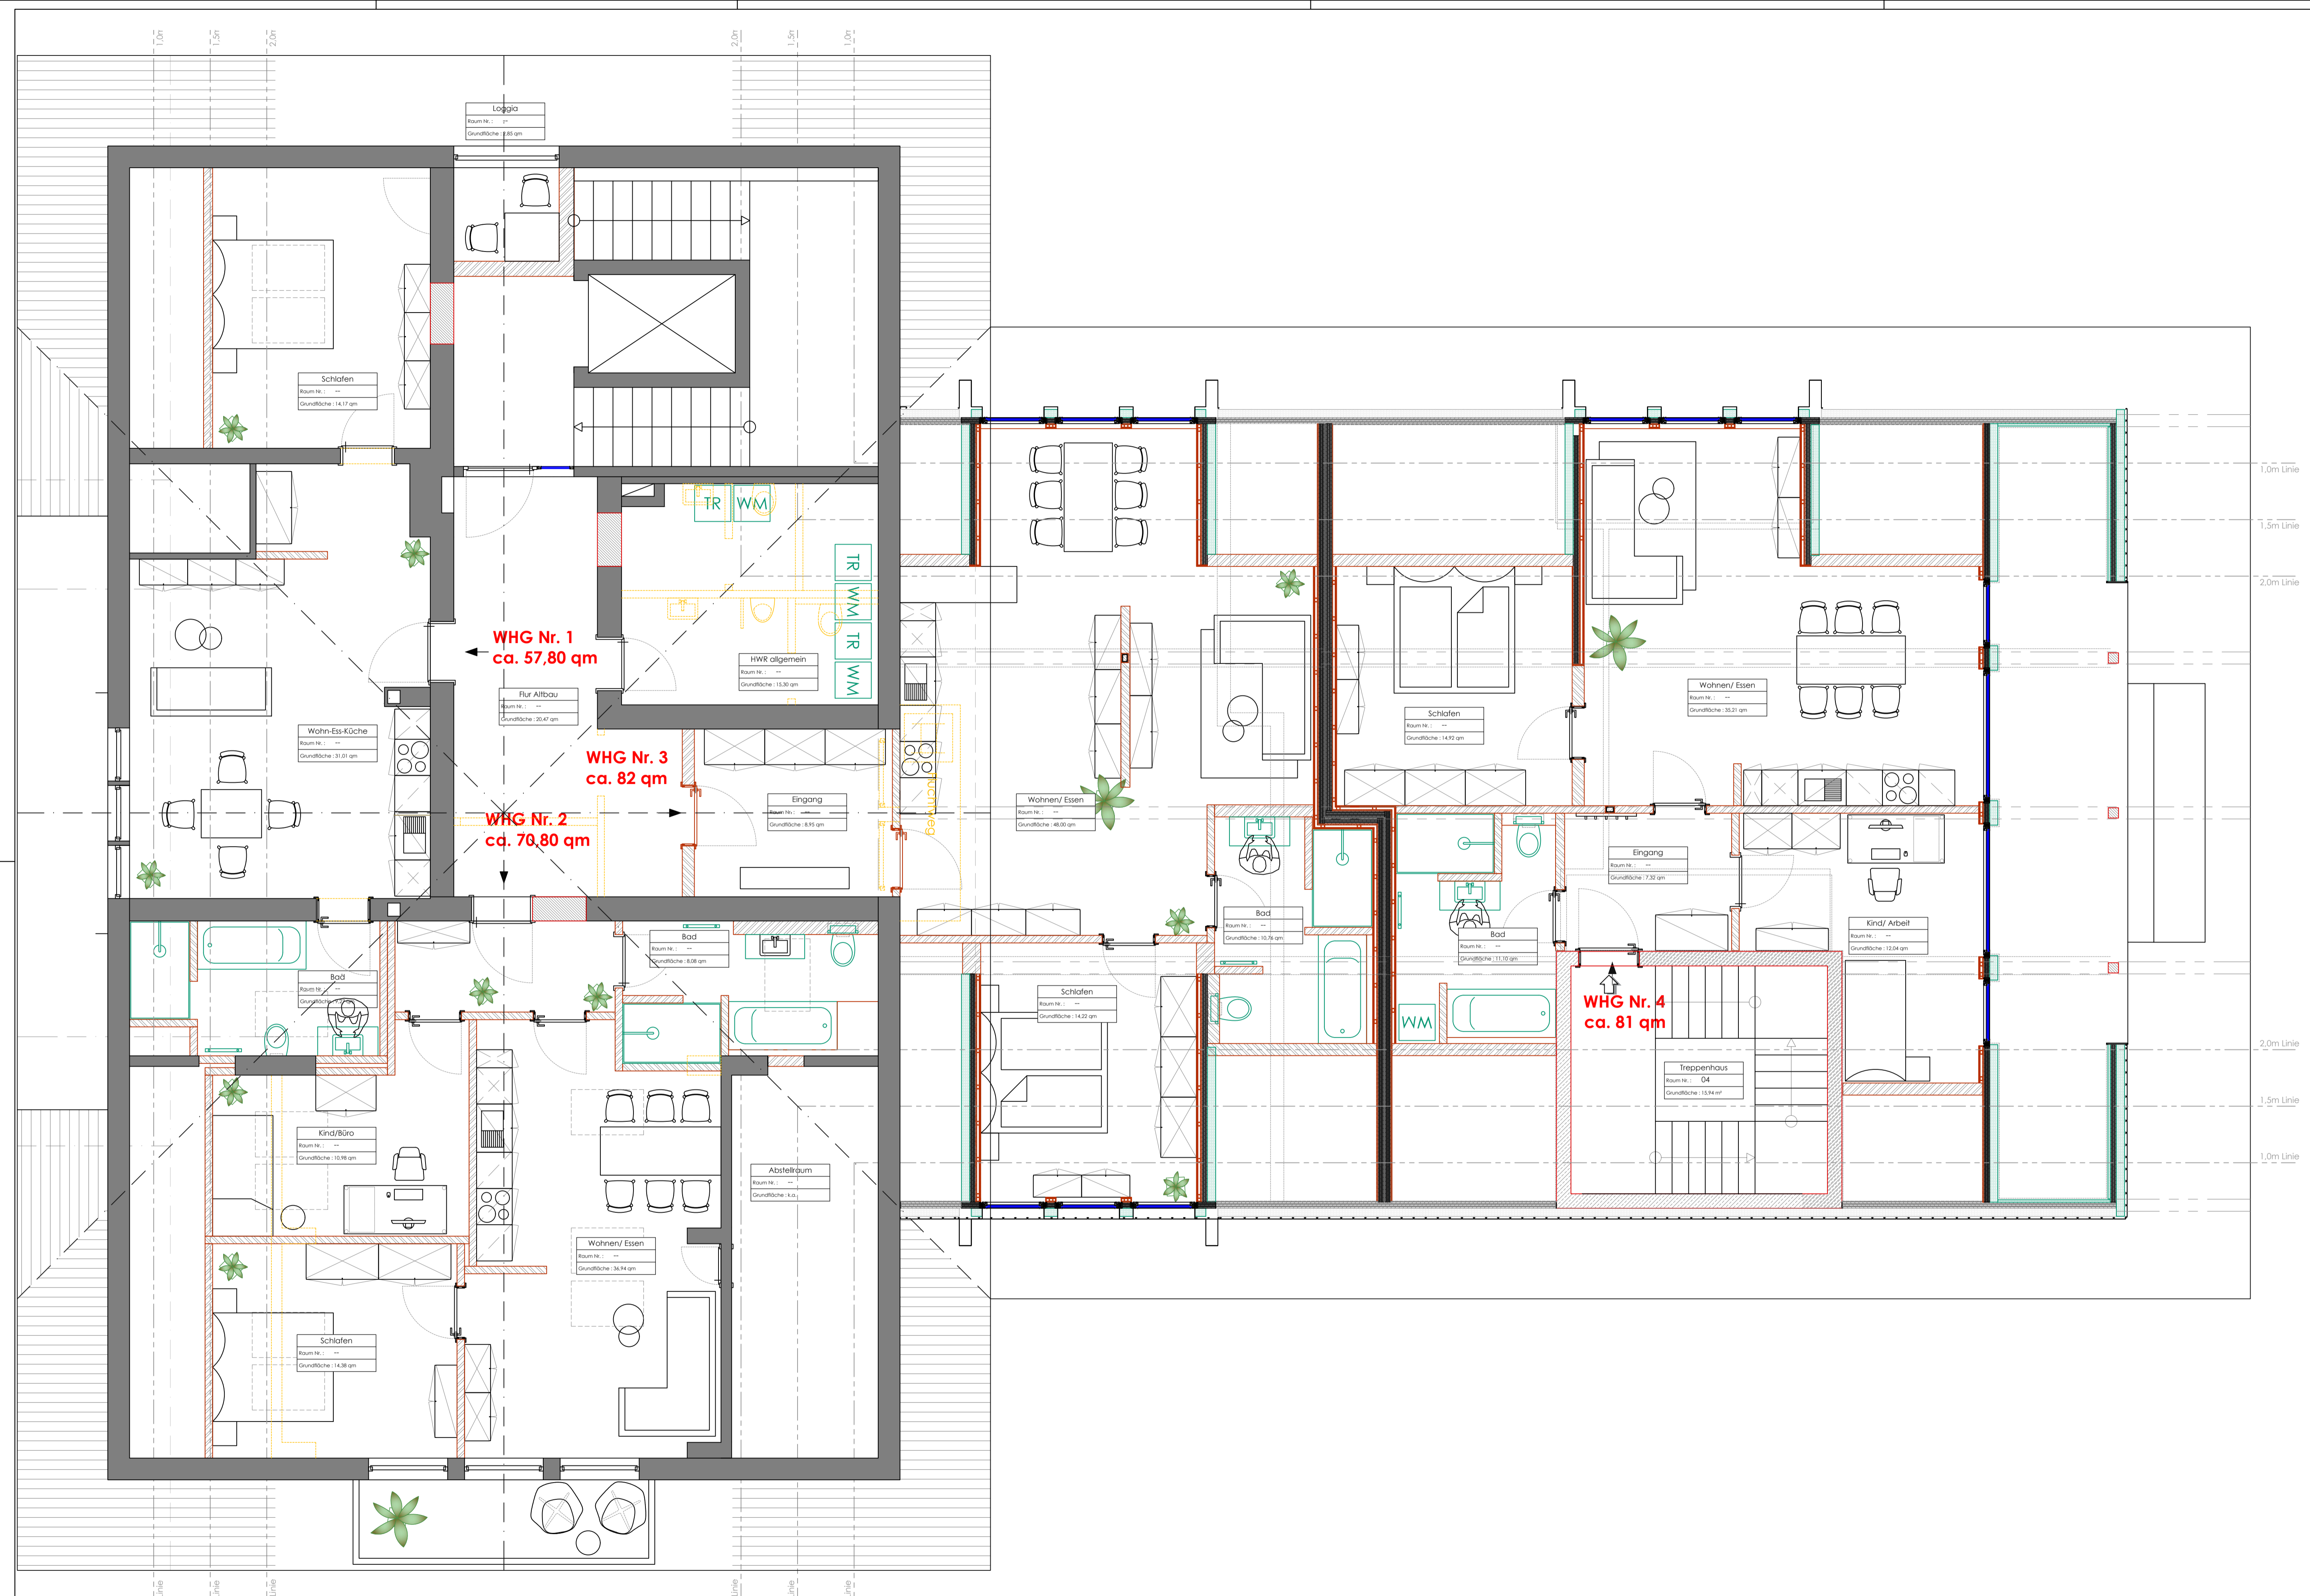

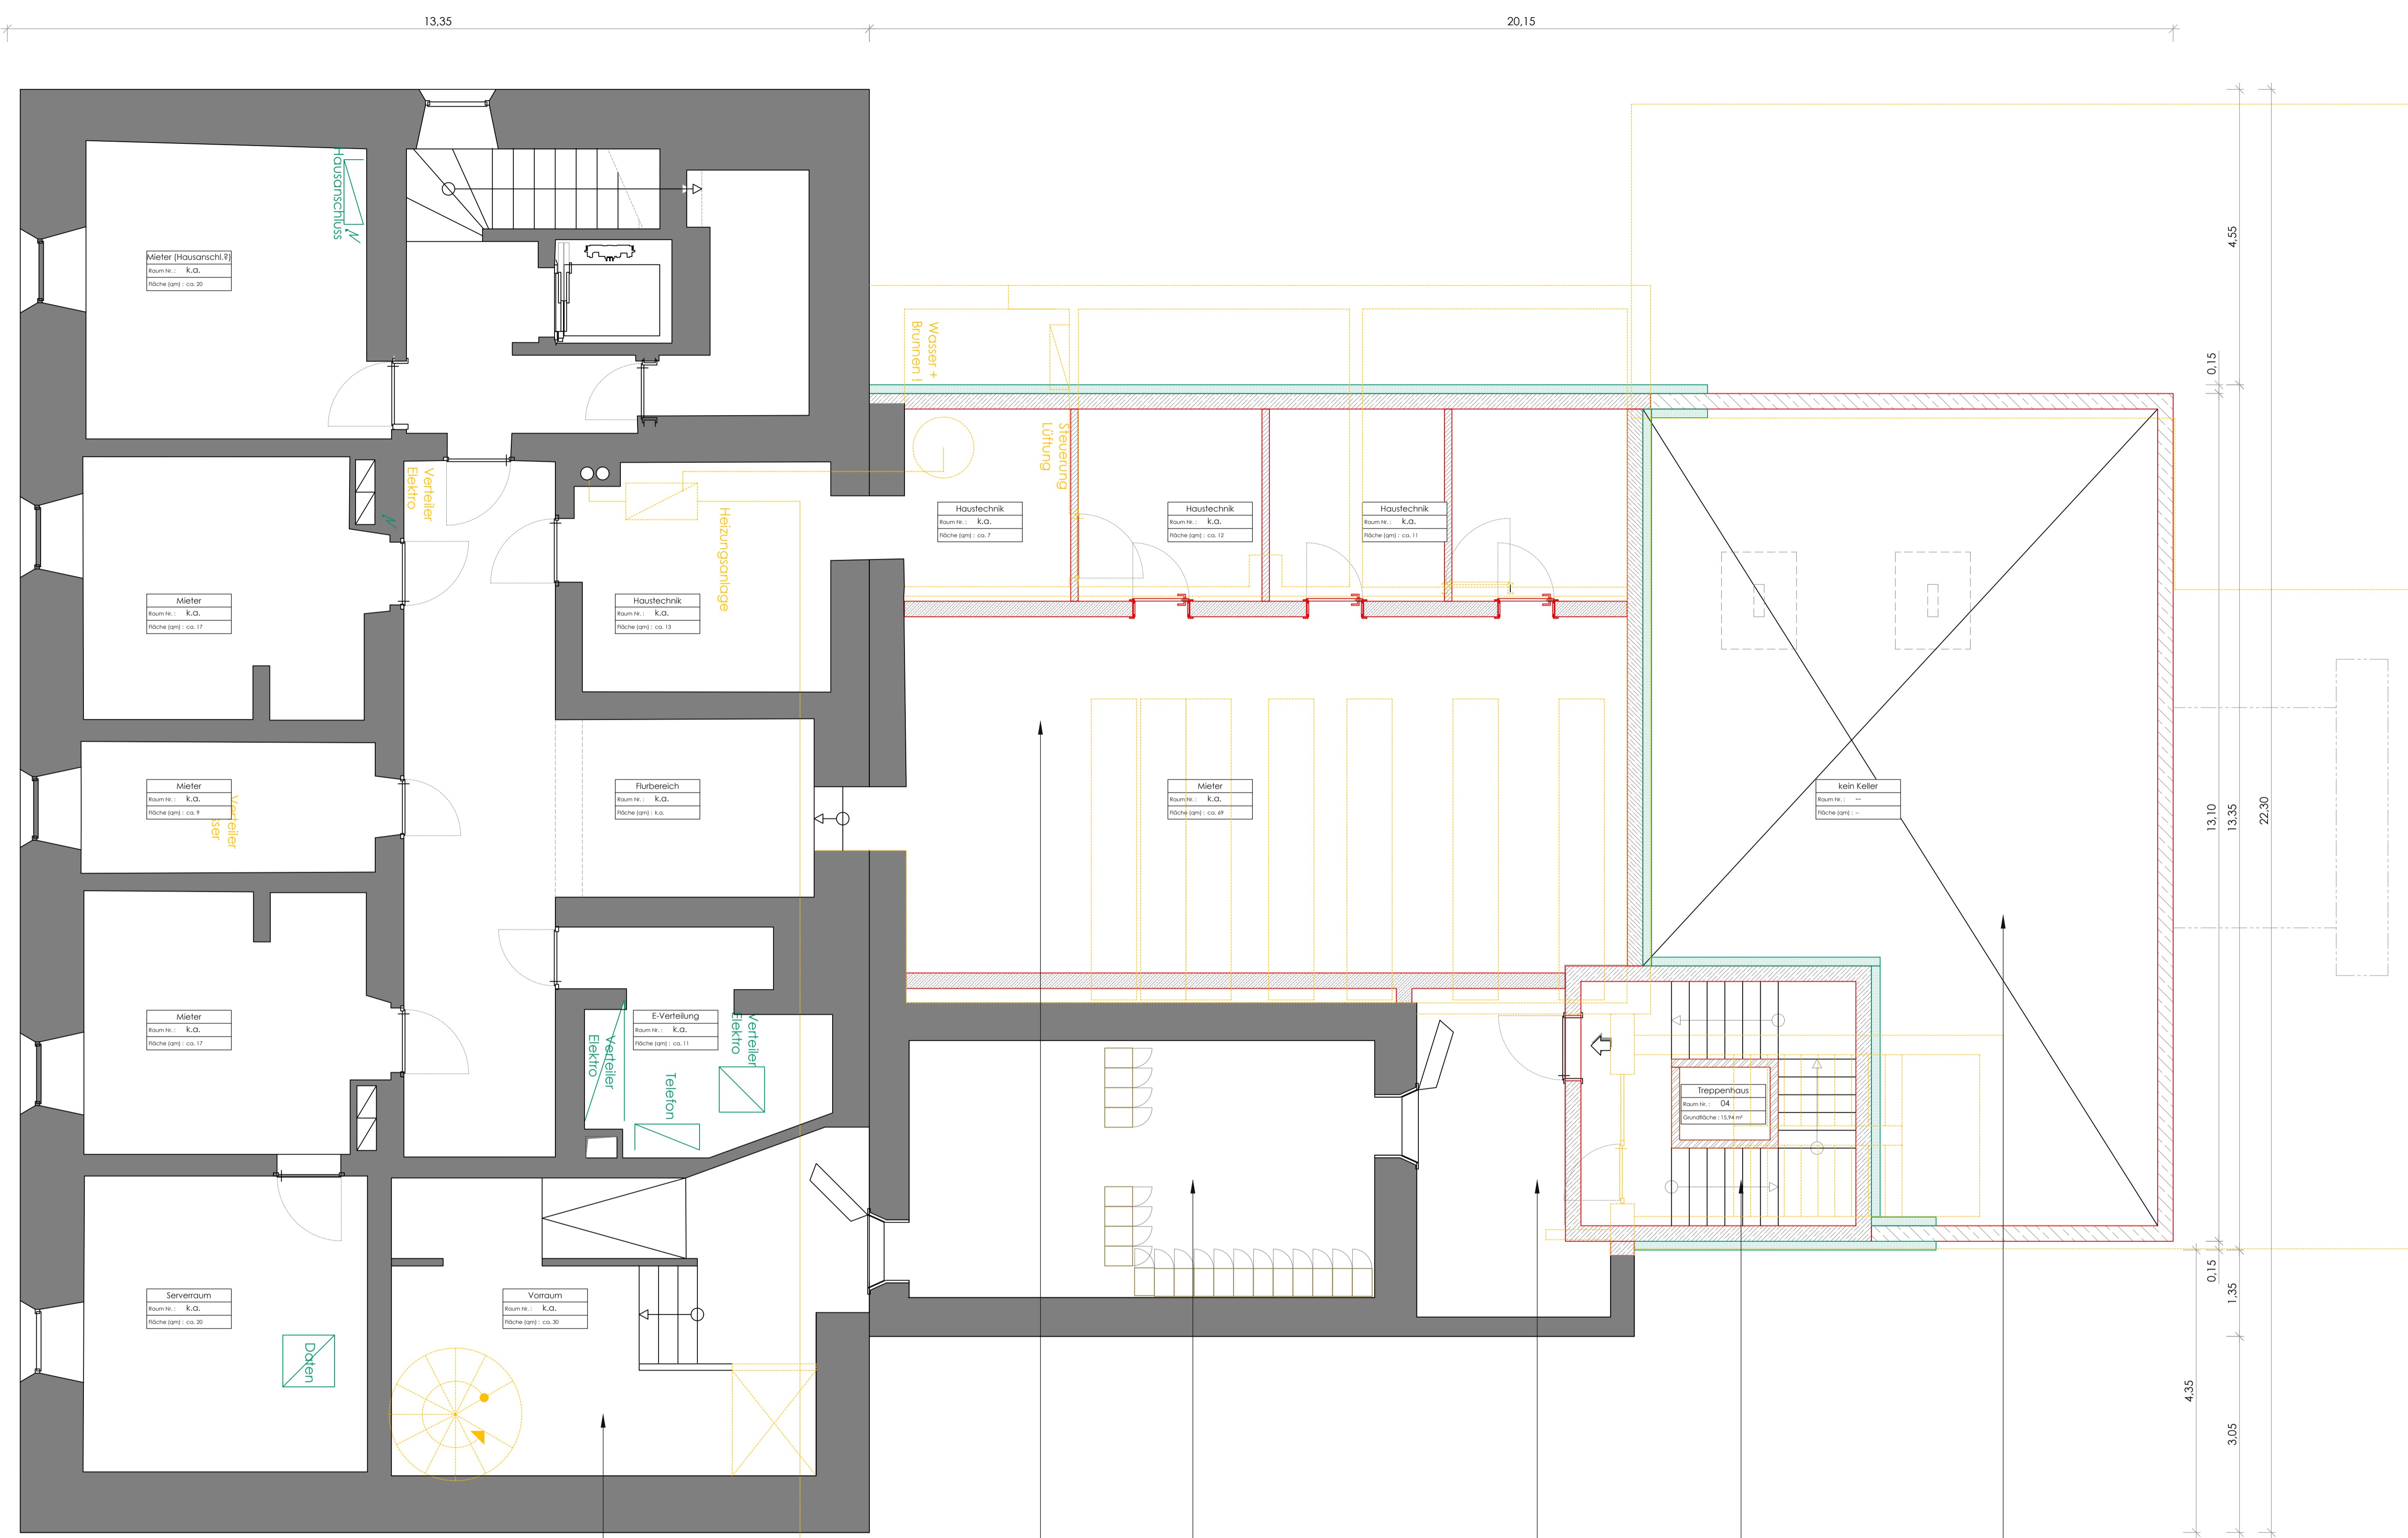

Mieter (Hausanschl.)
Raum Nr.: K.O.
Fläche (qm): ca. 20

Mieter
Raum Nr.: K.O.
Fläche (qm): ca. 17

Mieter
Raum Nr.: K.O.
Fläche (qm): ca. 9

Mieter
Raum Nr.: K.O.
Fläche (qm): ca. 17

Serverraum
Raum Nr.: K.O.
Fläche (qm): ca. 20

Vorräum
Raum Nr.: K.O.
Fläche (qm): ca. 30

E-Verteilung
Raum Nr.: K.O.
Fläche (qm): ca. 11

Raubereich
Raum Nr.: K.O.
Fläche (qm): ca.

Haustechnik
Raum Nr.: K.O.
Fläche (qm): ca. 13

Haustechnik
Raum Nr.: K.O.
Fläche (qm): ca. 7

Haustechnik
Raum Nr.: K.O.
Fläche (qm): ca. 12

Haustechnik
Raum Nr.: K.O.
Fläche (qm): ca. 11

Mieter
Raum Nr.: K.O.
Fläche (qm): ca. 47

kein Keller
Raum Nr.: --
Fläche (qm): --

Treppenhaus
Raum Nr.: 04
Grundfläche: 15,94 m²

Keller Altbau (Bestand)

Keller Bestand
wird wg. Fundamenten neu erstellt

Tresor (Bestand)

Tresorvorräum (Bestand)

Treppenhaus neu

nicht unterkellert

VR Augsburg-Ostallgäu eG, BV Pfronten	
Skizze UG Stand unverbindlich (Entwurfsplanung) Alle Maße sind bauseits zu prüfen!	
erstellt	18.11.2022
planor gmbh. Handwerkerpark 8, D-83093 Bad Endorf Tel 08053 6859997 info@planor.de	Maßstab 1:50
	Zeichner c.s.
	Planstand Entwurf



Eingangsoptionen



Westen

Süden



Osten

Norden


4,30 13,55 4,30
22,10

13,10 20,40 1,25
33,50

VR Augsburg-Ostallgäu eG, BV Pfronten

Ansichten Gebäude Entwurfsstand	
erstellt	18.11.2022
Maßstab	1:100
Zeichner	c.s.
Planstand	Entwurf

planor gmbh
Handwerkerpark 8, D-83093 Bad Endorf
Tel 08053 6859997 info@planor.de

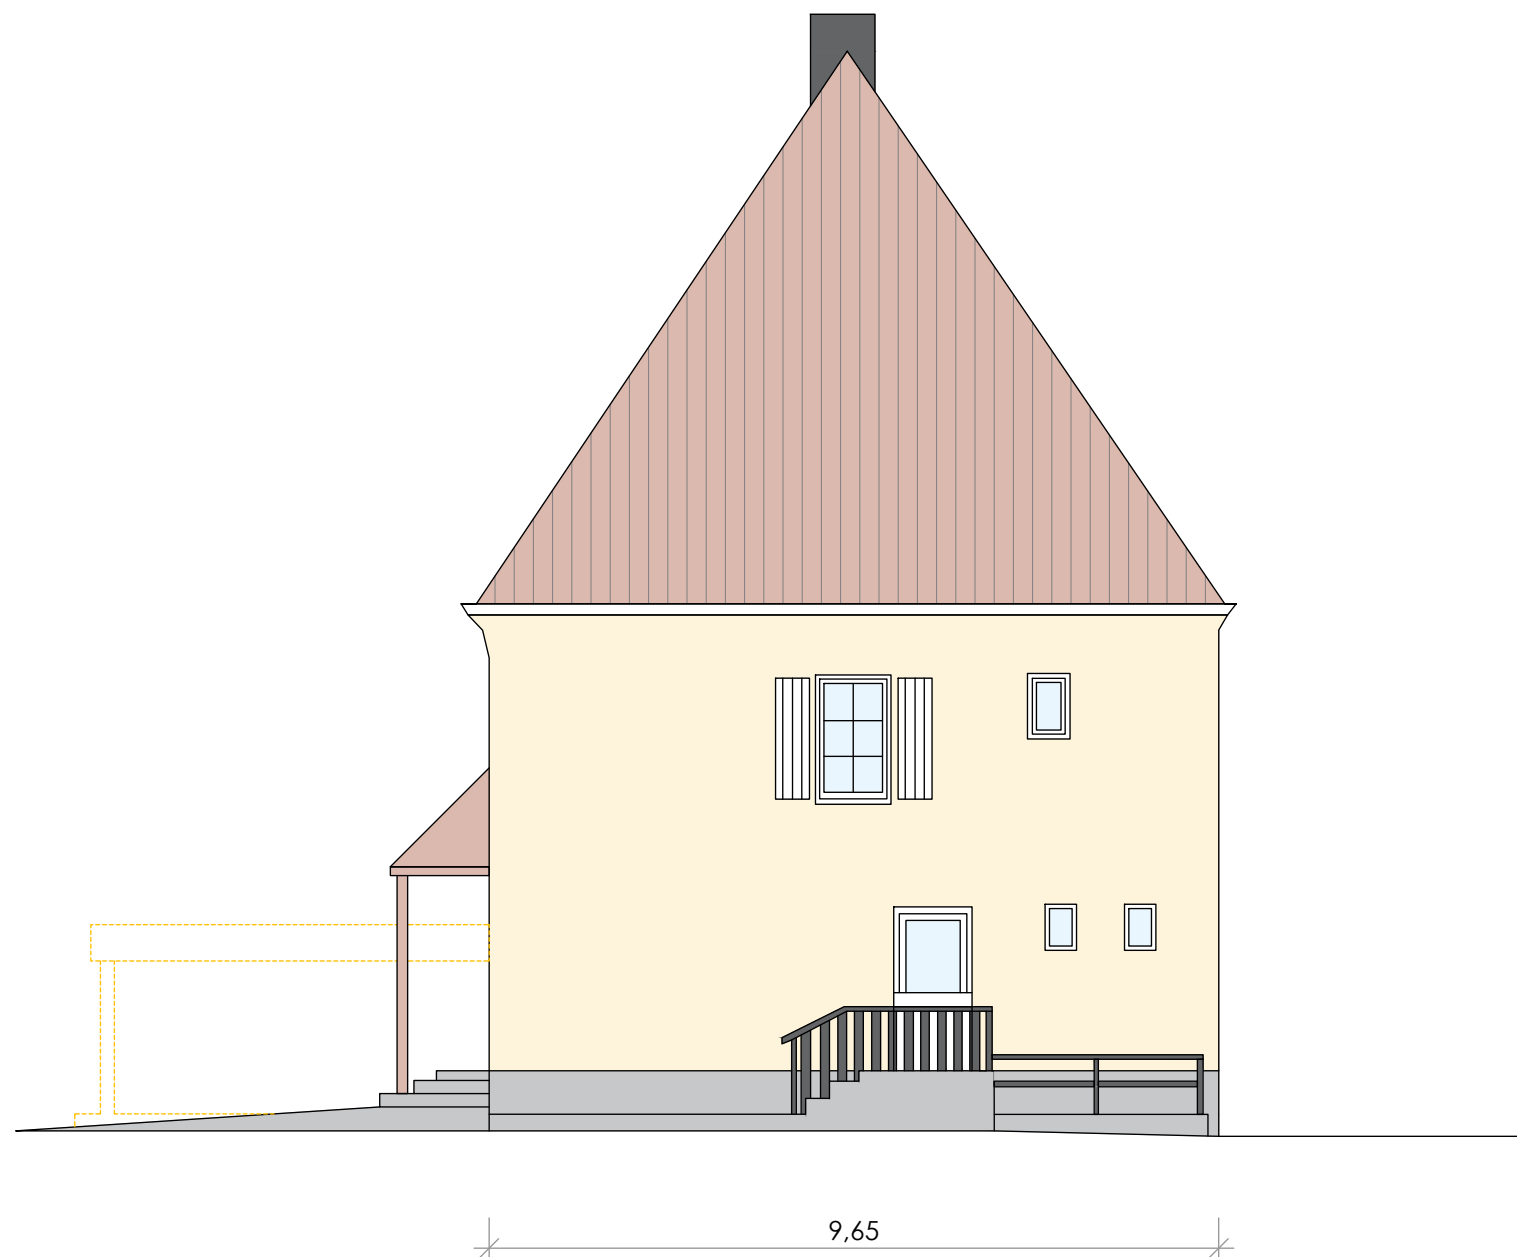


Pfronten Postgebäude	
Ansicht Norden	
	Plot vom 12.07.2022
	erstellt 12.07.2022
	Maßstab 1:100
	Zeichner SW
	Planstand 01.001

planor gmbh
 Handwerkerpark 8, D-83093 Bad Endorf
 Tel 08053 6859997 info@plancor.de



Pfronten Postgebäude	
Ansicht Osten	
	Plot vom 12.07.2022
	erstellt 12.07.2022
	Maßstab 1:100
	Zeichner SW
	Planstand 01.001
<p>planor gmbh Handwerkerpark 8, D-83093 Bad Endorf Tel 08053 6859997 info@plancor.de</p>	

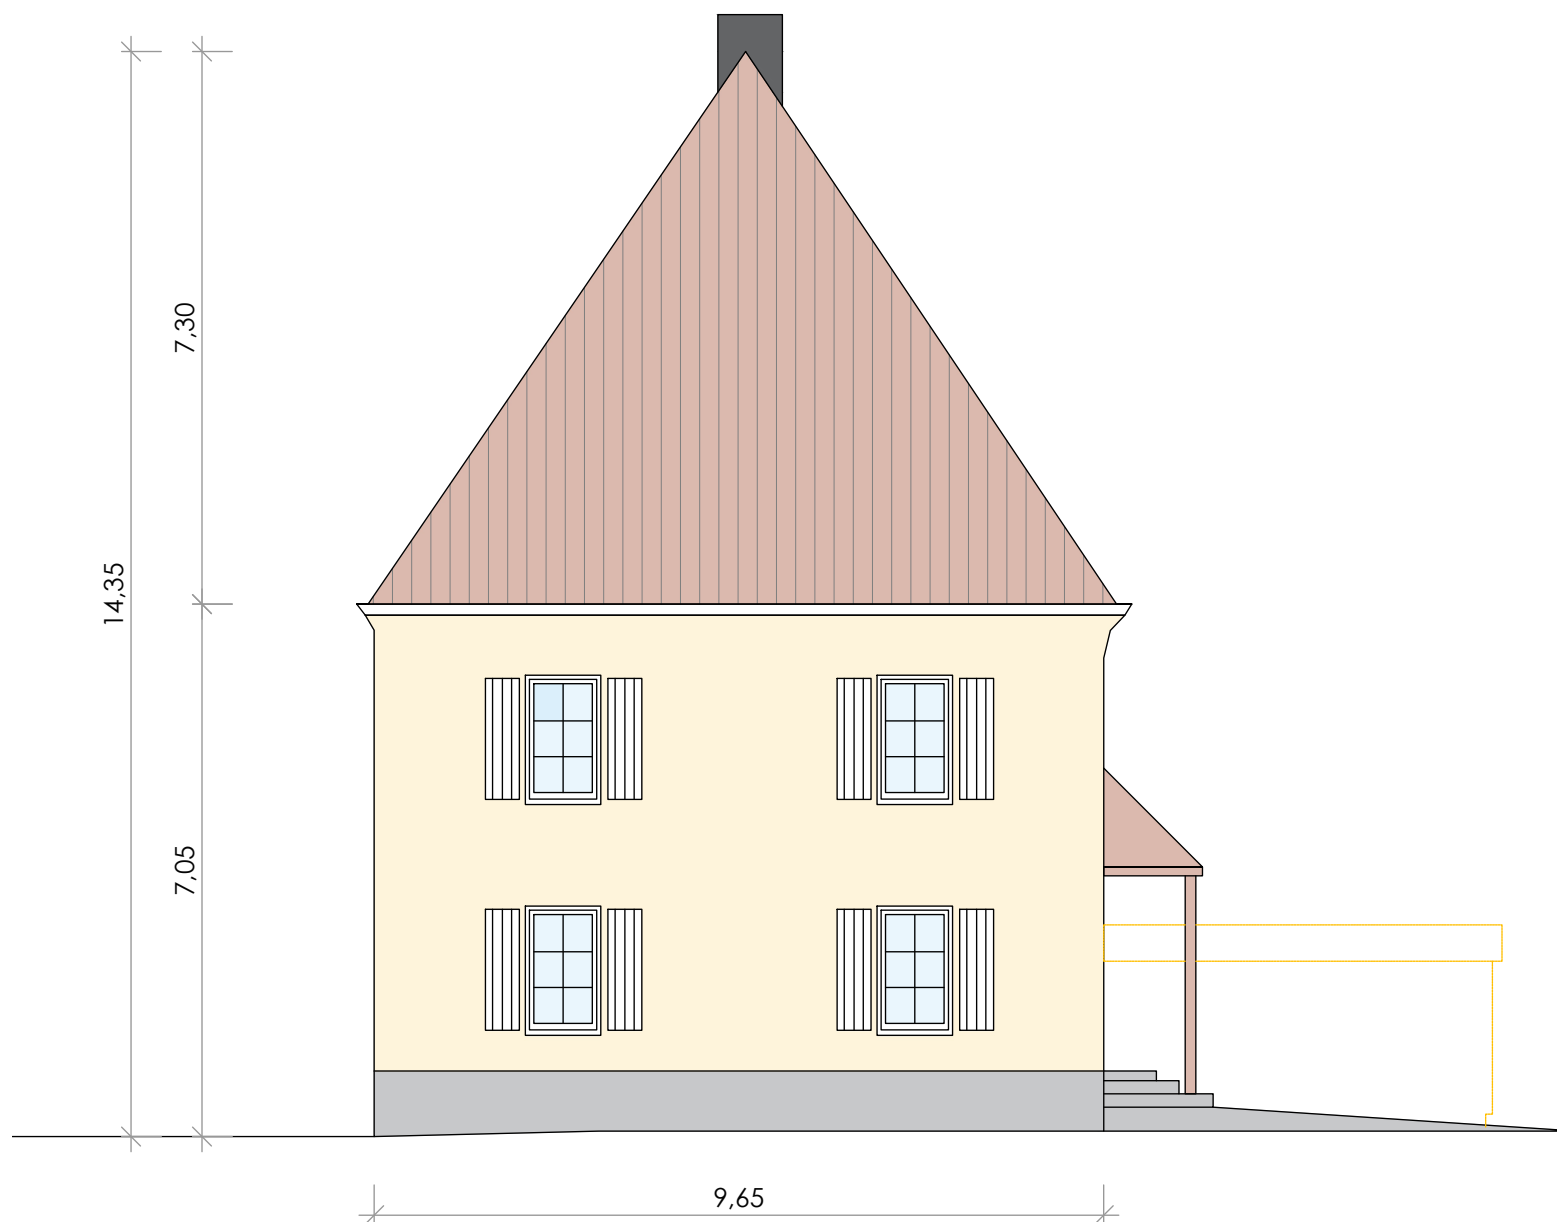

Pfronten Postgebäude

Ansicht Süden
Höhenangaben aus Bestandsdaten entnommen

Plot vom 12.07.2022

erstellt 12.07.2022


planor gmbh

Maßstab 1:100

Handwerkerpark 8, D-83093 Bad Endorf
Tel 08053 6859997 info@plancor.de

Zeichner SW

Planstand 01.001

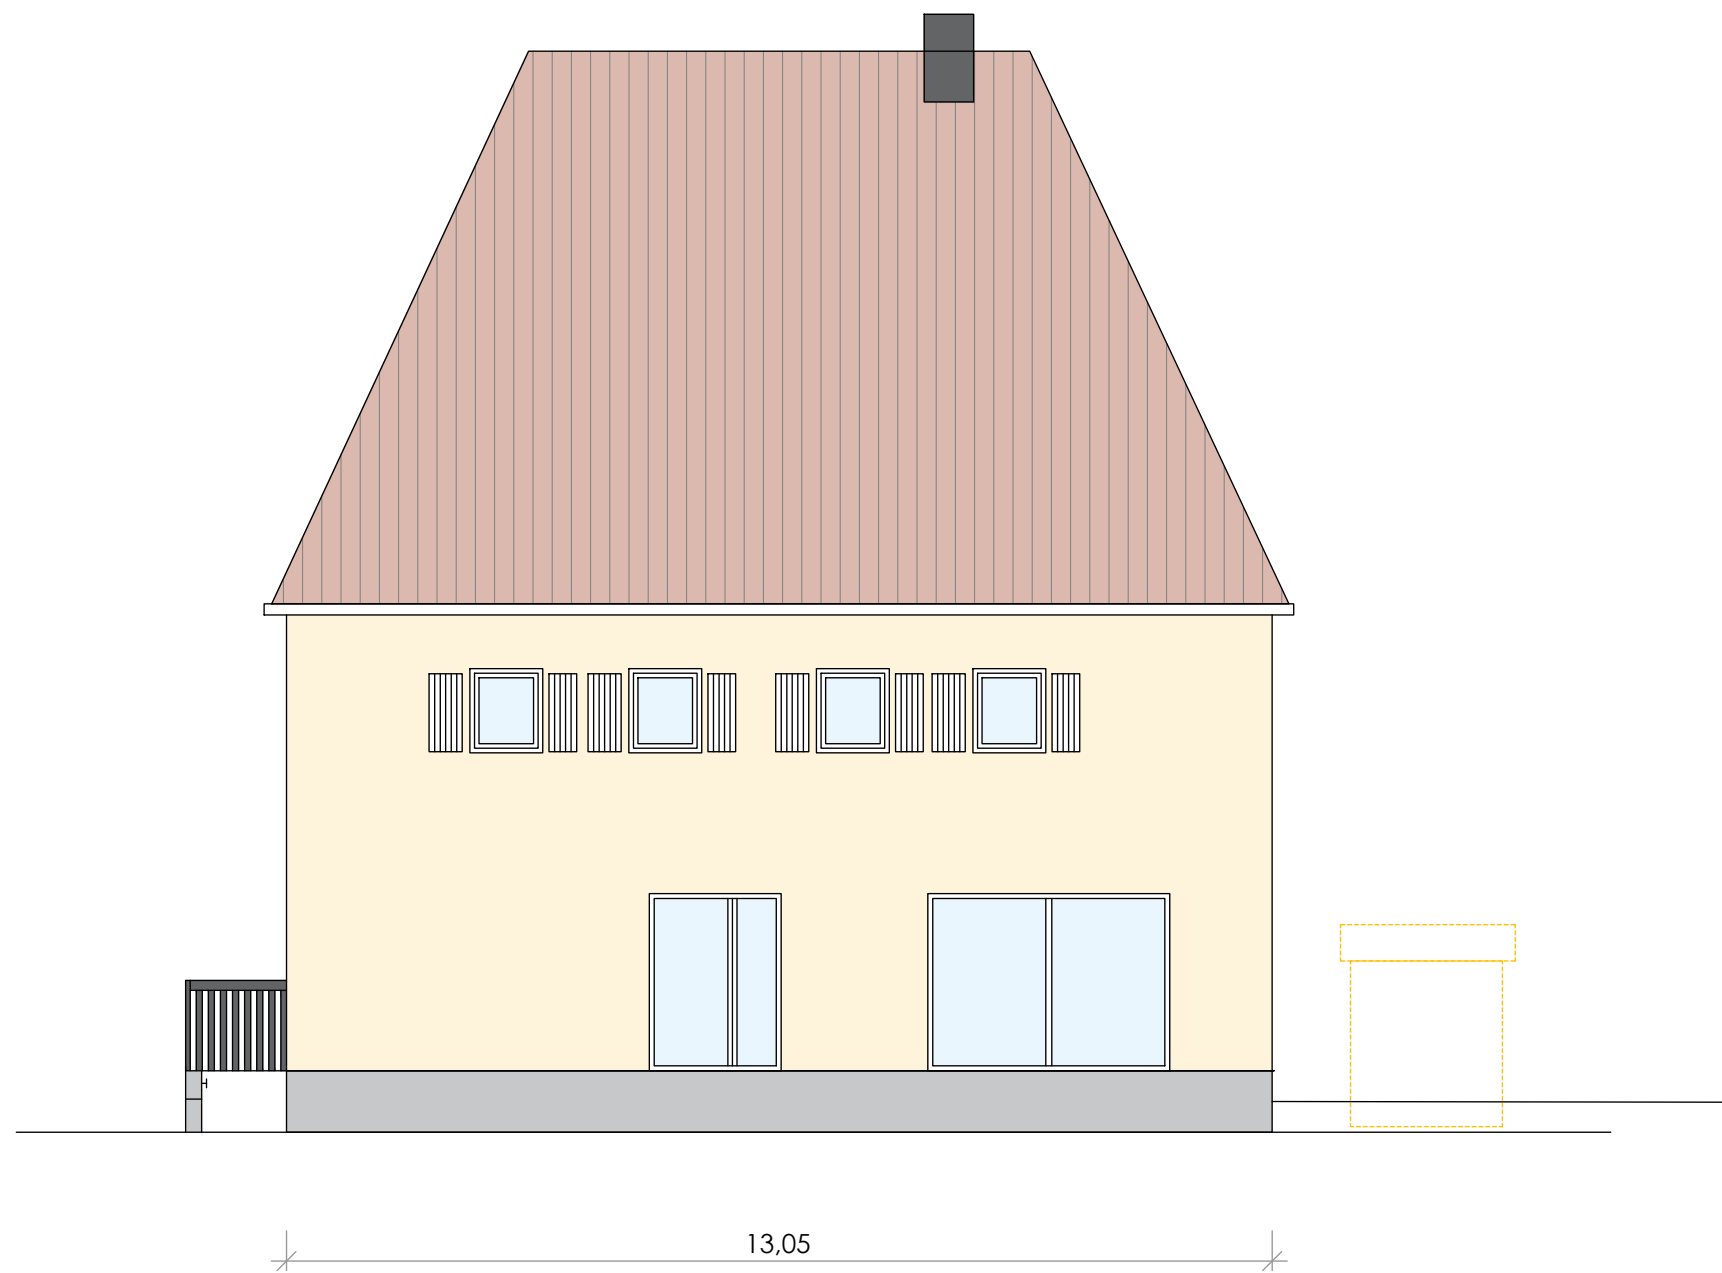

Pfronten Postgebäude	
Ansicht Westen	
	Plot vom 12.07.2022
	erstellt 12.07.2022
	Maßstab 1:100
	Zeichner SW
	Planstand 01.001
planor gmbh Handwerkerpark 8, D-83093 Bad Endorf Tel 08053 6859997 info@plancor.de	