


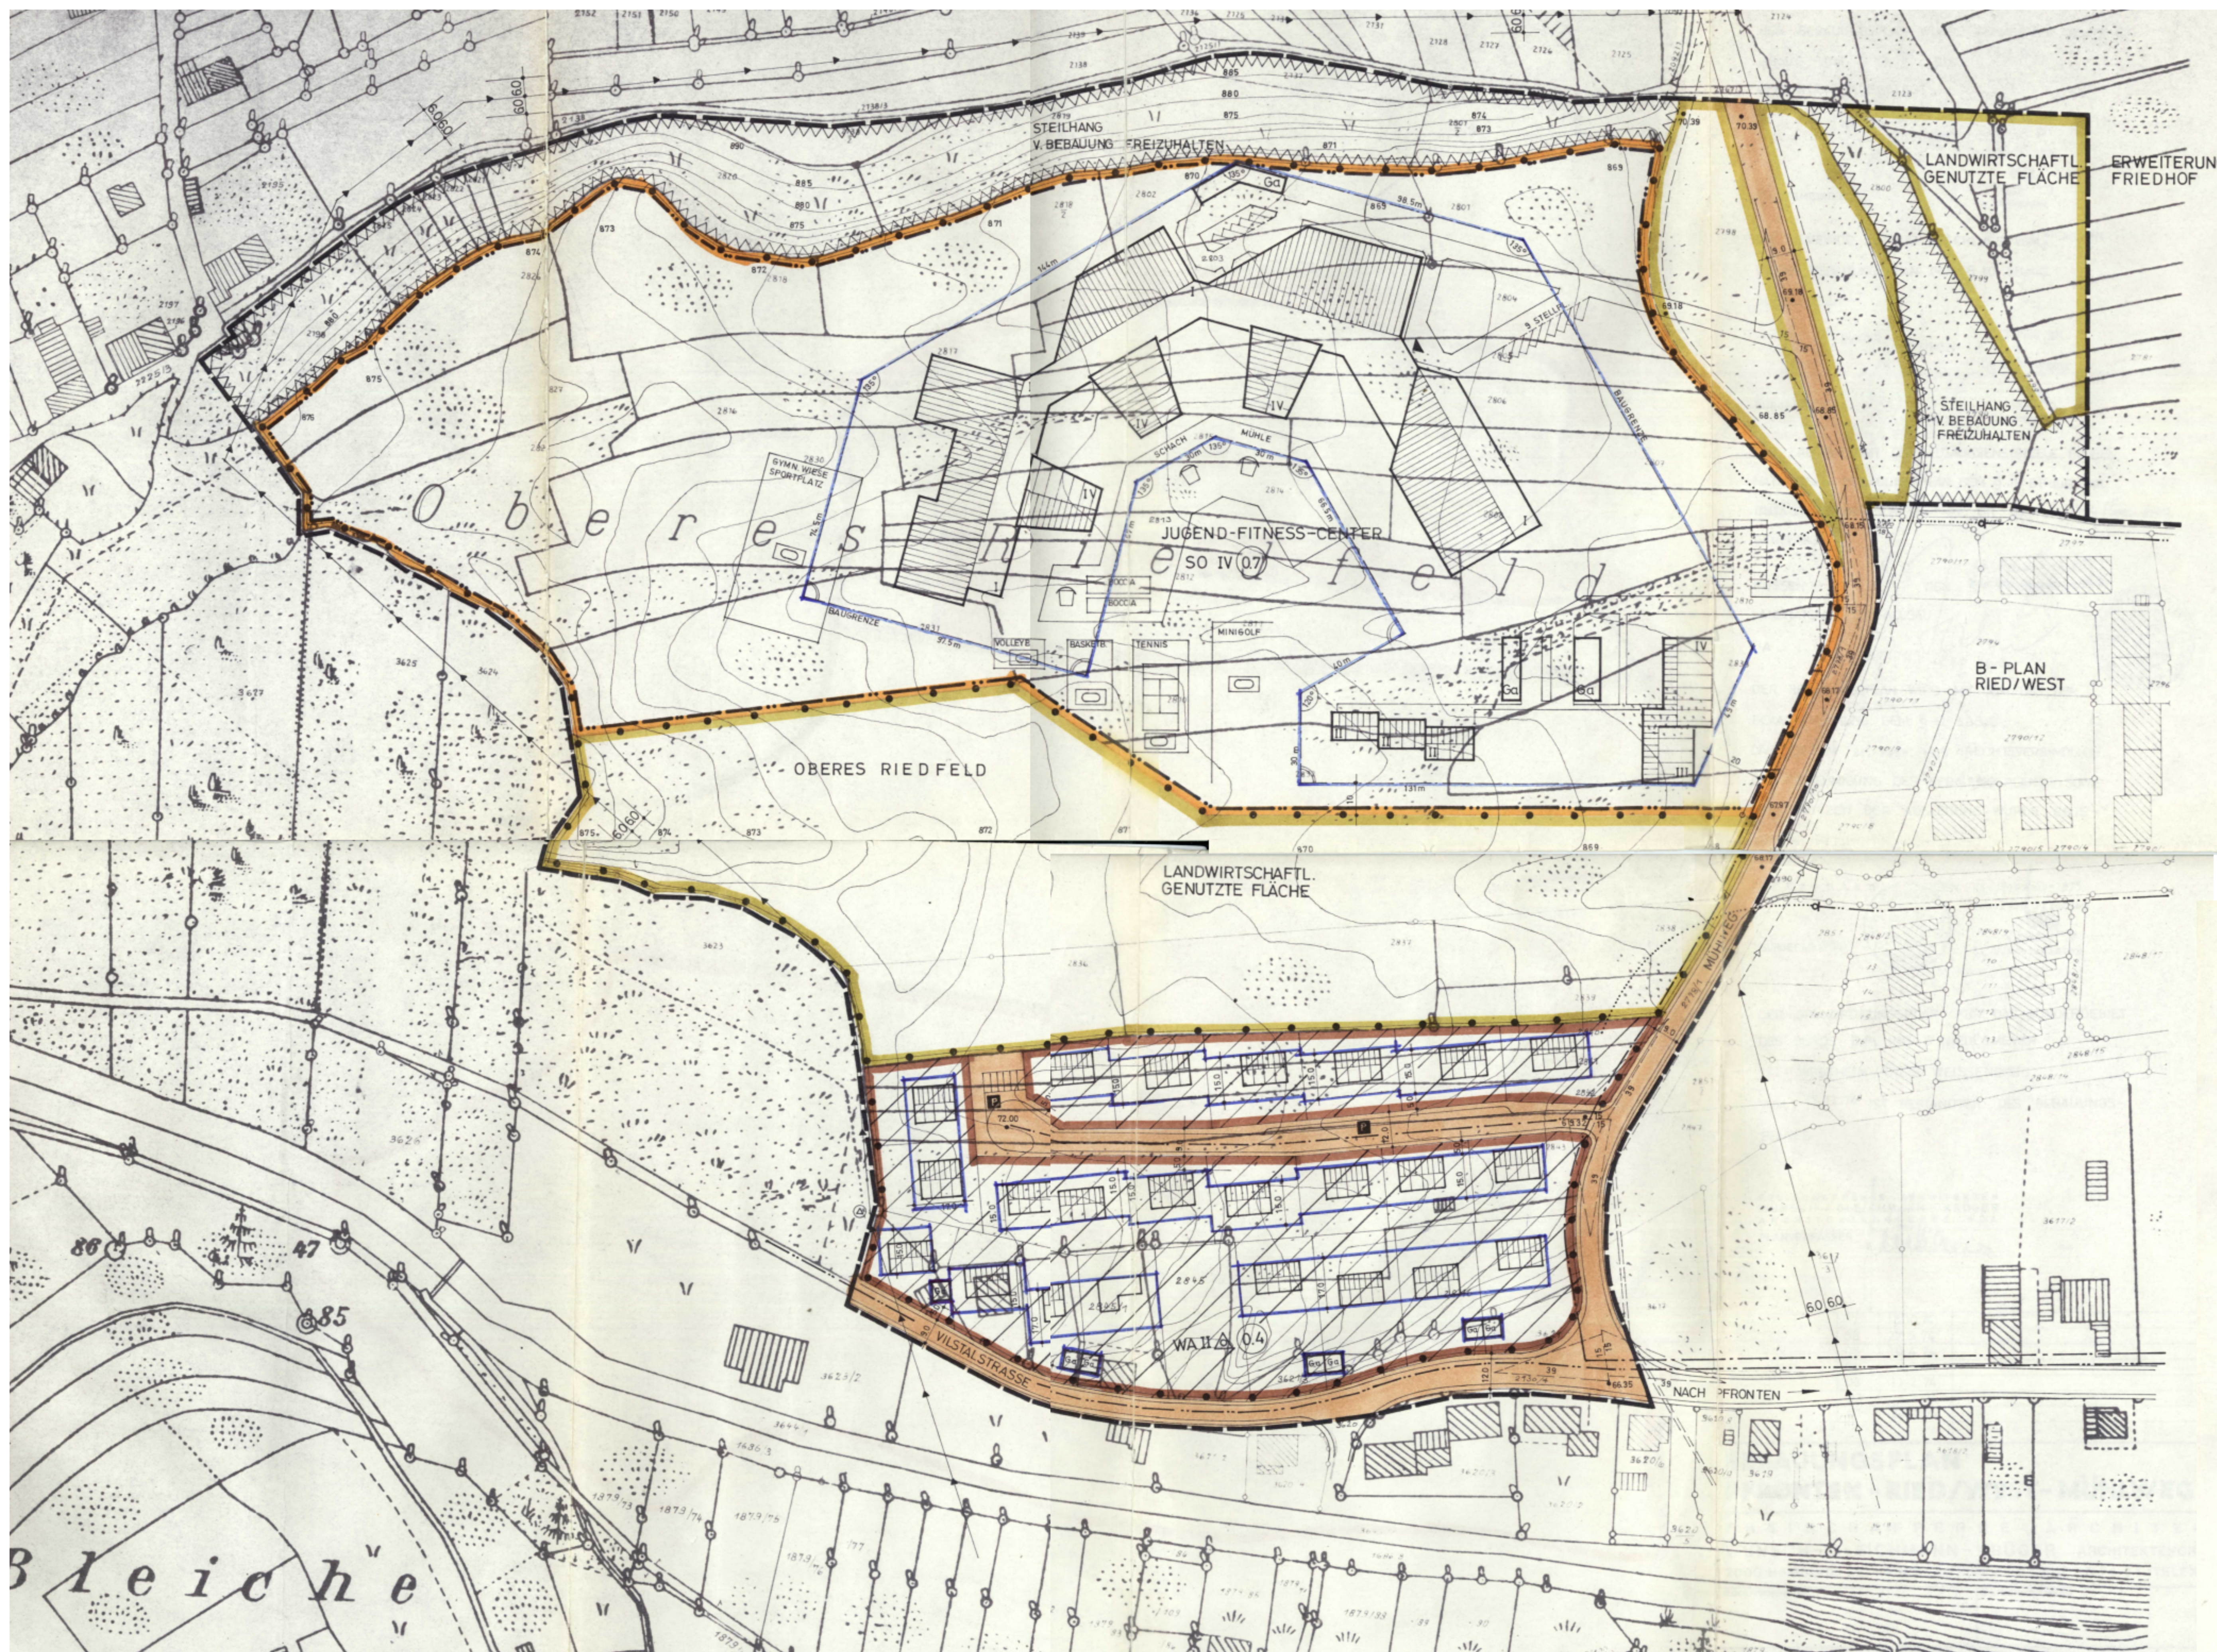

LEGENDE :

A) FÜR DIE FESTSETZUNGEN


GRENZE DES RÄUMLICHEN GELTUNGSBEREICHES




BAUGRENZE



STRASSENABGRENZUNGSLINIE

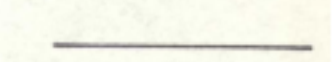

ABGRENZUNG UNTERSCHIEDLICHER NUTZUNG

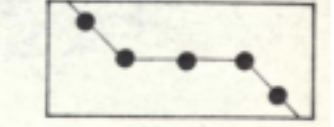


ALLGEMEINES WOHNGEbiet



SONDERGEBIET



VON DER BEBAUUNG FREIZUHALTEN
GRUNDSTÜCKE § 9, ABS 1, ZIFF. 14, BBauG

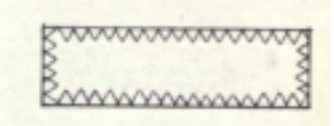


FLÄCHEN FÜR DIE LANDWIRTSCHAFT
§ 9, ABS. 1, ZIFF. 2 u. 10 BBauG




STRASSENVERKEHRSFLÄCHEN



ÖFFENTLICHE PARKFLÄCHEN

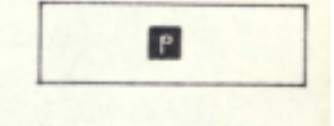


GARAGEN

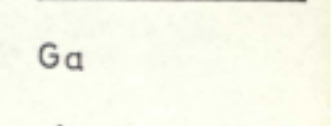

NUR EINZEL- U. DOPPELHÄUSER ZUL.




ZAHL DER VOLLGESCHOSSE ALS HÖCHSTGRENZE

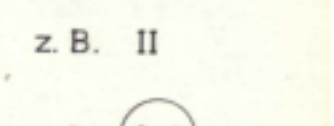


GESCHOSSFLÄCHENZAHL




FIRSTRICHTUNG

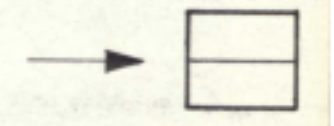


SICHTDREIECKE

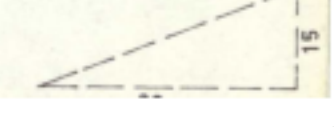

SPORTPLATZE (TENNIS, BASKETBALL)

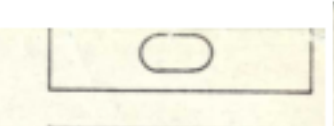


SPIELPLATZE (BOCCIA, SCHACH)

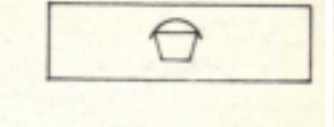


B) FÜR DIE HINWEISE


VERSORGUNGSLEITUNGEN

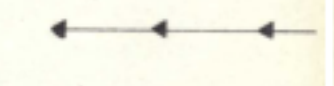


a) ELT - FREILEITUNGEN

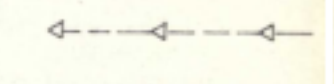


b) ELT - VERKABELUNG

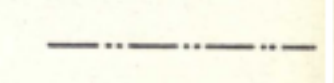


c) TRINKWASSERLEITUNG

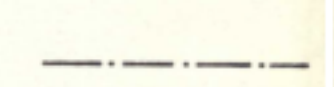

d) ABWASSERLEITUNG

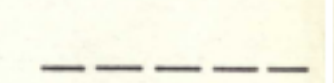


e) REGENWASSERLEITUNG

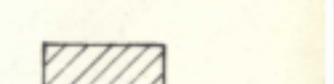


VORHANDENE BEBAUUNG




UMFORMSTATION

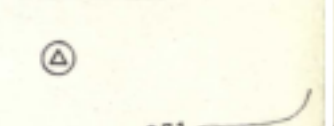


HÖHENLINIEN BEZOGEN AUF NN

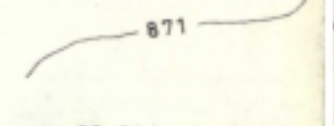


TACHYMETRISCHE HÖHENPUNKTE

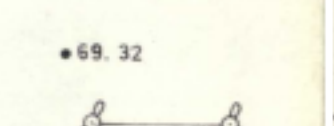

BESTEHENDE GRUNDSTÜCKSGRENZE

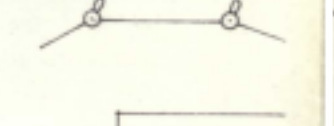

VORSCHLAG FÜR TEILUNG DER GRUNDSTÜCKE

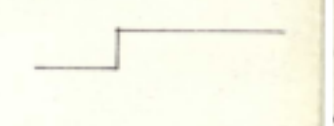

DER BEBAUUNGSPLAN WURDE GEMÄSS § 2, ABSATZ 6
BBauG VOM 3. AUG. 1974 BIS 4. SEP. 1974
ÖFFENTLICH AUSGELEGT.

Pfronten DEN 24. JUL. 1974
Gemeinde Pfronten
BÜRGERMEISTER (Kiefl) 1. Bürgermeister

DIE GEMEINDE HAT MIT BESCHLUSS VOM 18. NOV. 1974
DIESEN BEBAUUNGSPLAN GEM. § 10 BBauG
AUFGESTELLT

Pfronten DEN 14. NOV. 1974
Gemeinde Pfronten
BÜRGERMEISTER (Kiefl) 1. Bürgermeister

DAS LANDRATSAMT OST-ALLGÄU/DIENSTSTELLE FÜSSEN
HAT DIESEN BEBAUUNGSPLAN GEM. § 11 BBauG MIT
Zusatzentscheidung VOM 13. 12. 75 NR. XX (ins. 404) § 610
GENEHMIGT

FÜSSEN DEN 13. Febr. 1975
Landratsamt Ost-Allgäu
i. A. (v. Kiefl) Reg. Bes.

DER BEBAUUNGSPLAN WIRD MIT DEM TAG DER
BEKANNTMACHUNG GEM. § 12 BBauG,
DAS IST AM 24. Febr. 1975 RECHTSVERBINDLICH.
DIE GENEHMIGUNG DES BEBAUUNGSPLANES SOWIE
ORT UND ZEIT DER AUSLEGUNG WURDE ORTS-

Pfronten DEN 24. Februar 1975
Gemeinde Pfronten
BÜRGERMEISTER (Kiefl) 1. Bürgermeister

DER GRÜNORDNUNGSPLAN FÜR DAS SONDERGEBIET
DES BÜROS DIPL. ING. S. NIEDERMEYER
8821 WESTHEIM / KREIS WEISSENBURG
VOM 15. 11. 74 IST BESTANDTEIL DES BEBAUUNGS-
PLANES.

FREISCHAFFENDE ARCHITEKTEN
WUNSCH - GLEICHMANN - KRÜGER
ARCHITEKTENGRUPPE BDA
PLANVERFASSTER: f. kühn

07	15.10.74	BE
06	27.5.74	BE
05	10.4.74	SCHR
04	4.3.74	BE
03	11.2.74	BE
02	4.2.74	BE
01	24.1.74	BE

BEBAUUNGSPLAN
PFRONTEN - RIED/WEST - MÜHLWEG
FREISCHAFFENDE ARCHITEKTEN
WUNSCH - GLEICHMANN - KRÜGER ARCHITEKTENGRUPPE BDA
2000 HAMBURG 26 · BÜRGERWEIDE 10 b · RUF 25 74 21 · TELEX 21113
BLOCK/EBENE/RAUM BAUTEIL/BEZEICHNUNG