


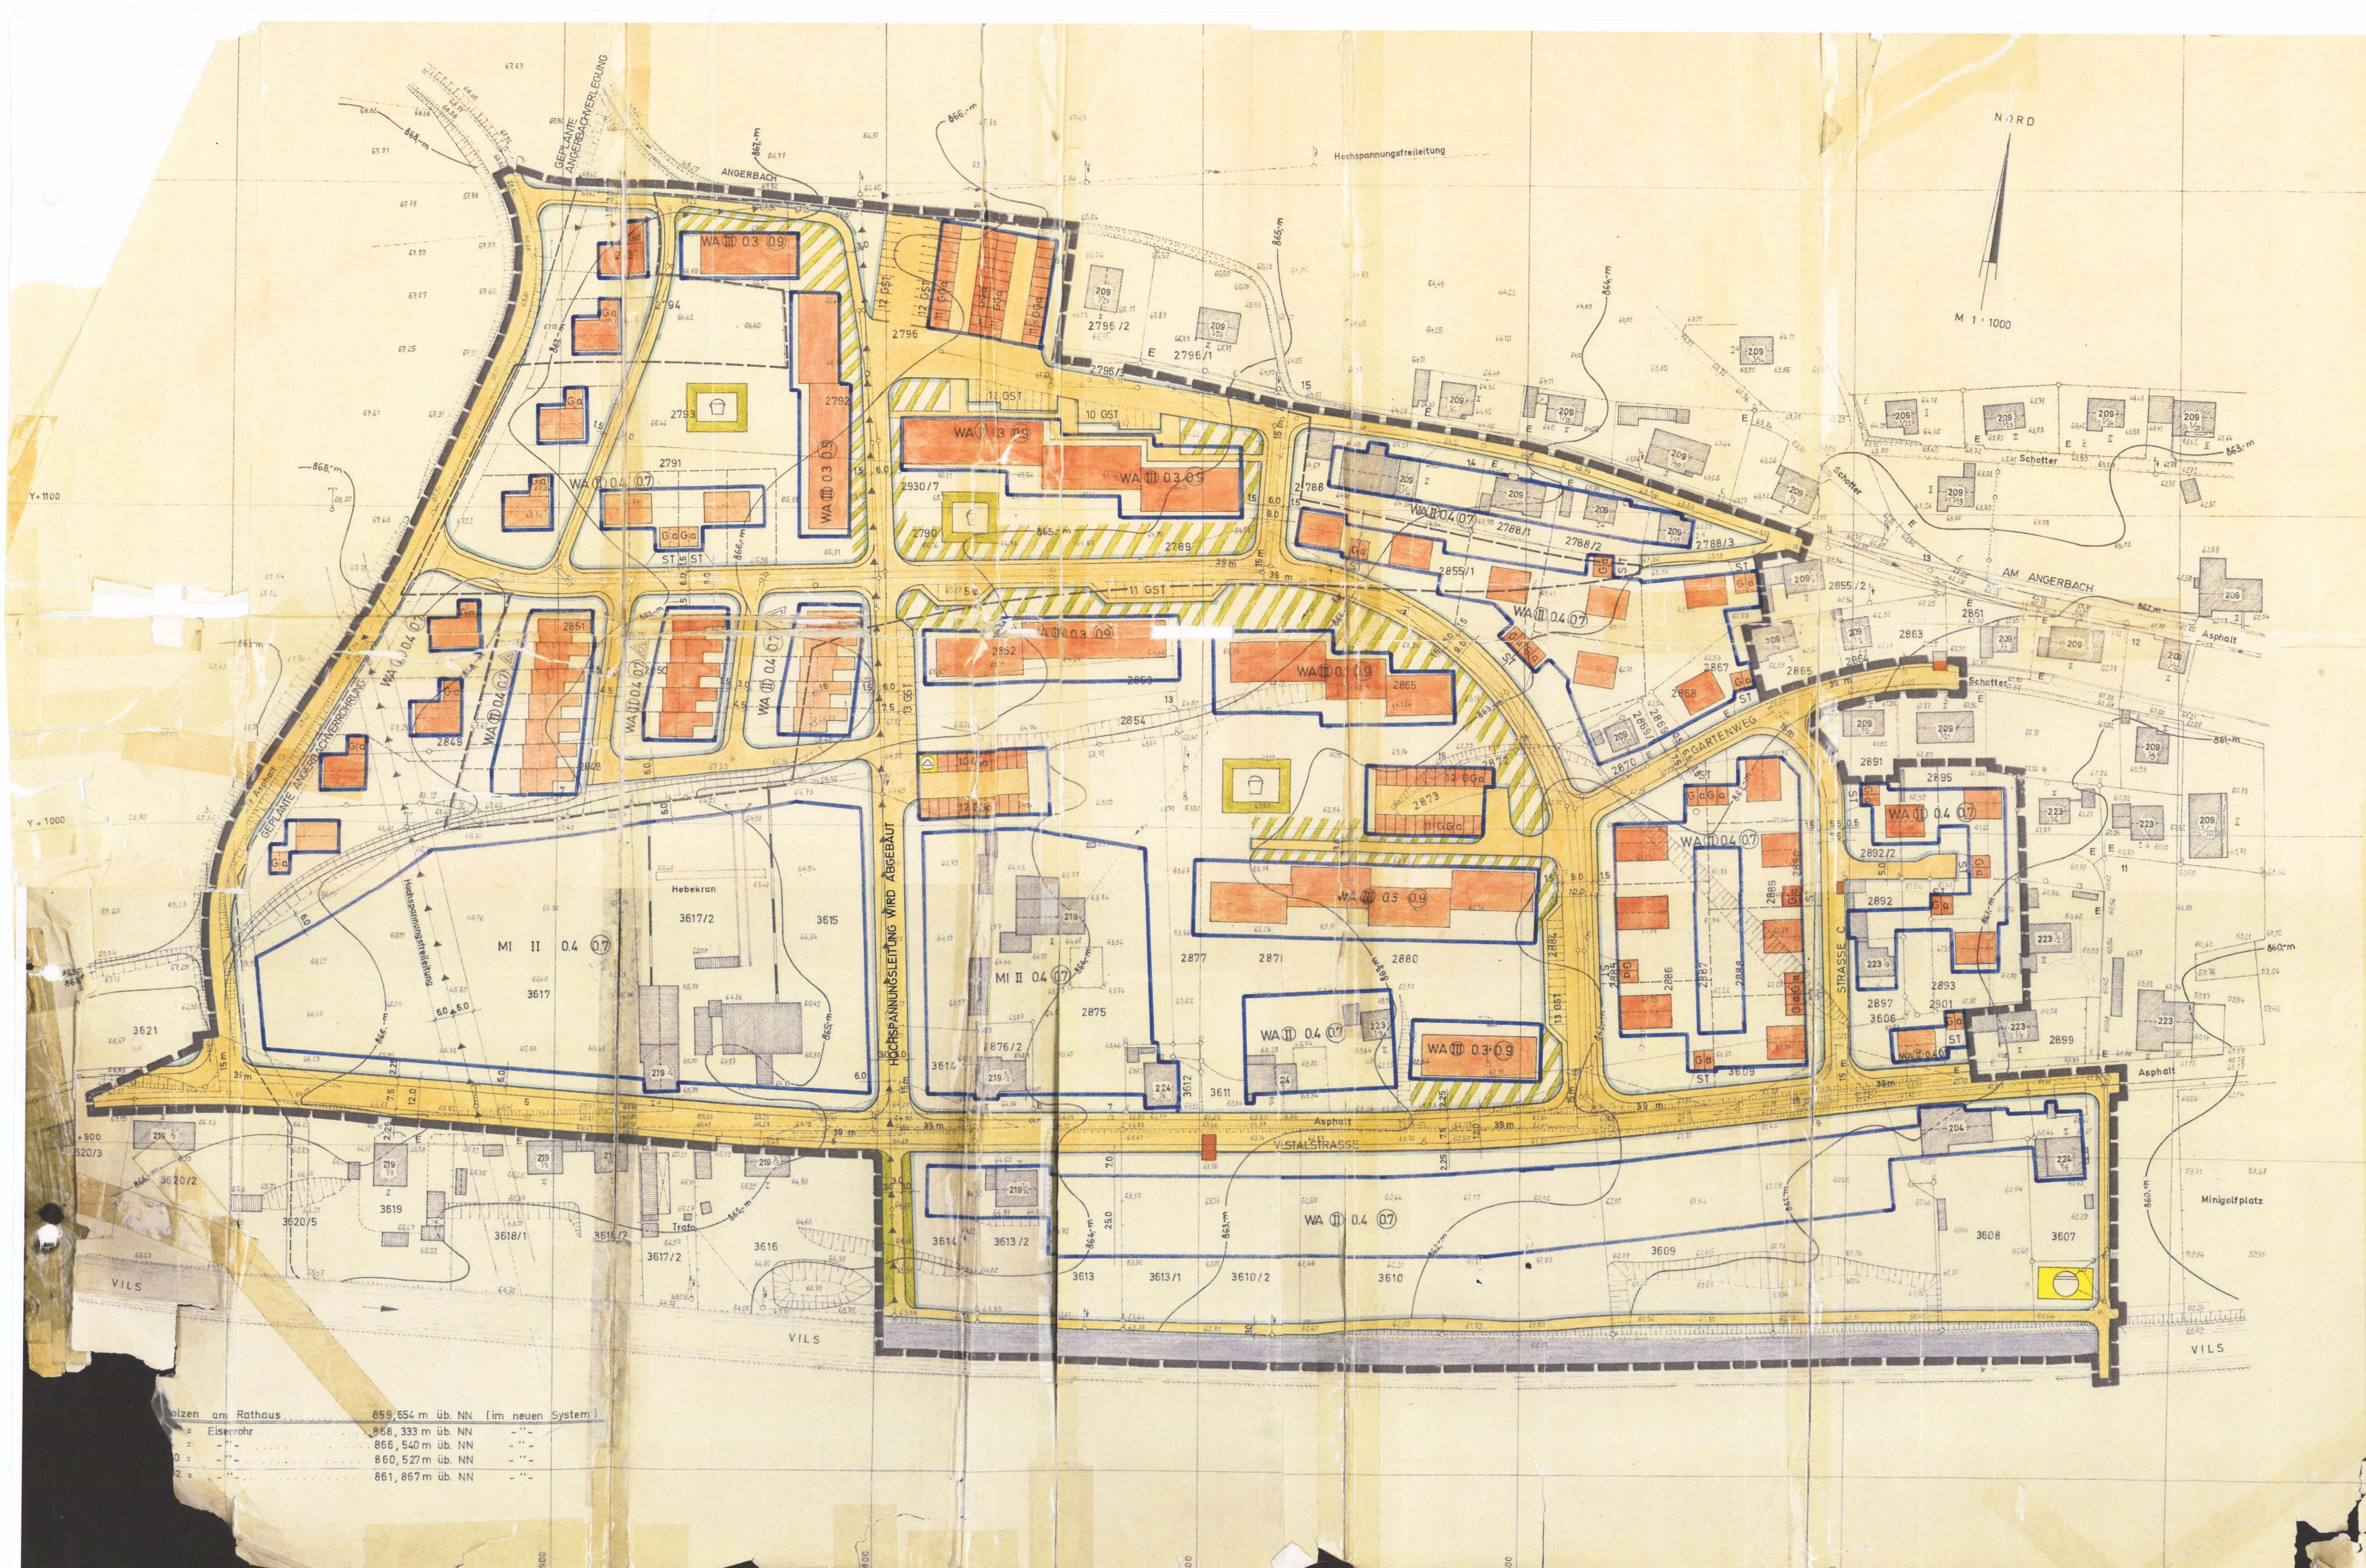

- ZEICHENERKLÄRUNG
- A. FÜR DIE FESTSETZUNGEN
- WA Allgemeine Wohngebiete *gem. § 9 BauNVO*
 - MI Mischgebiete *gem. § 6 BauNVO*
 - I Zahl der Vollgeschosse als Höchstgrenze
 - III Zahl der Vollgeschosse zwingend
 - 0.3 Grundflächenzahl
 - 0.9 Geschossflächenzahl
 - Firstichtung
 - Baugrenze
 - Straßenverkehrsflächen
 - Straßenbegrenzungslinie
 - Begrenzung sonstiger Verkehrsflächen
 - Sichtdreiecke
 - Maßangabe
 - Parkanlagen
 - Spielplätze
 - ST Stellplätze
 - GST Gemeinschaftsstellplätze
 - Kläranlage
 - Ga Garagen
 - GGa Gemeinschaftsgaragen
 - Trafostation
 - Grenze des räumlichen Geltungsbereiches
 - Nur Hausgruppen zulässig
- B. FÜR DIE HINWEISE
- Grenze des von der Bau- und Siedlungsgenossenschaft Kempton erworbenen Baugeländes
 - Flächen ohne Einfriedung
 - Bestehende Grundstücksgrenze
 - Vorschlag für die Teilung der Grundstücke
 - Flurstücksnummern
 - Vorhandene Gebäude mit Angabe der Geschöfzahl, Firstichtung und Hausnummer
 - Vorhandene Hauptgebäude
 - Vorhandene Nebengebäude
 - Zum Abbruch vorgesehene Nebengebäude
 - Vorschlag zur Situierung neuer Gebäude
 - Hochspannungsfreileitung mit Mast und Sicherheitsabstand
 - Tachymetrische Höhenpunkte
 - Höhenschichtlinien
 - Geplante Bachverrohrung
 - Polygonpunkte
 - Bäschungen
 - Zäune
 - Fluß
 - Eingang
 - Einfahrt
 - Geleise

Bebauungsplan wurde gemäß § 2 Absatz 6 BBauG
17.6.1968 bis 27.7.1968
öffentlich ausgelegt

PFRONTEN den 15. Juni 1970
Gemeinde Pfronten

Bürgermeister

Die Gemeinde hat mit Beschluß vom 14.6.1968, 26.5.1970
diesen Bebauungsplan gem. § 10 BBauG aufgestellt.

PFRONTEN den 15. Juni 1970
Gemeinde Pfronten

Bürgermeister

Die Regierung von Schwaben hat diesen Bebauungsplan
gem. § 11 BBauG mit 8.5.1969
vom 8.5.1969
Nr. XX 862/69
genehmigt

Augsburg, den 12. Dezember 1973

Regierung von Schwaben

i.A. Immich
Baurat

Der Bebauungsplan wird mit dem Tag der Bekanntmachung gem. § 12 BBauG, das ist am 17.7.1973, rechtsverbindlich. Die Genehmigung des Bebauungsplanes sowie Ort und Zeit der Auslegung wurde ortsüblich bekanntgemacht.

den

Bürgermeister

PFRONTEN - RIED / WEST

BEBAUUNGSPLAN

1:1000